



Marszałek  
Województwa Lubelskiego

UIR.4062.775.2.2022.ko



BKM  
18.12.2022  
[Signature]

Lublin, 2022.12.14

**Pan Andrzej Kurowski**  
**Radny Rady Miasta Dęblin**  
**ul. Rynek 12**  
**08-530 Dęblin**

W odpowiedzi na interpelację nr 223.2022 z dnia 26 października 2022 r. otrzymaną za pośrednictwem Burmistrza Miasta Dęblin (pismo znak GKP.0003.17.2022 z dnia 07 listopada 2022 r.; data wpływu do ZDW w Lublinie 14 listopada 2022 r.) w sprawie dotyczącej organizacji ruchu w zakresie ciężkiego transportu samochodowego na ul. Wiślanej w Dęblinie po zakończeniu rozbudowy drogi wojewódzkiej nr 801 - Etap I budowa obwodnicy m. Dęblin informuję, że wprowadzana organizacja ruchu związana z wyżej wymienioną inwestycją nie przewiduje przeniesienia ruchu tranzytowego na ulicę Wiślaną.

W załączeniu przesyłam kserokopie planów sytuacyjnych zatwierdzonej stałej organizacji ruchu w zakresie skrzyżowania drogi krajowej nr 48 z drogą wojewódzką nr 801 w rejonie sklepów „Mrówka” i „Lidl” oraz odcinka ul. Wiślanej od skrzyżowania dróg wojewódzkich nr 801 i 831 „rondo” przy kościele do skrzyżowania z drogą krajową nr 48 przy stacji paliw „Orlen”.



z up. MARSZAŁKA WOJEWÓDZTWA

[Signature]  
Lidia Sokółowska  
p.o. Zastępcy Dyrektora Departamentu  
Infrastruktury i Majątku Województwa

**Do wiadomości:**


1. Pani Beata Siedlecka  
Burmistrz Dębłina  
ul. Rynek 12; 08-530 Dęblin.
2. Zarząd Dróg Wojewódzkich w Lublinie  
- Wydział Budowy,  
- Wydział Inżynierii Ruchu – aa.

Przekroje charakterystyczne  
Skala 1:200

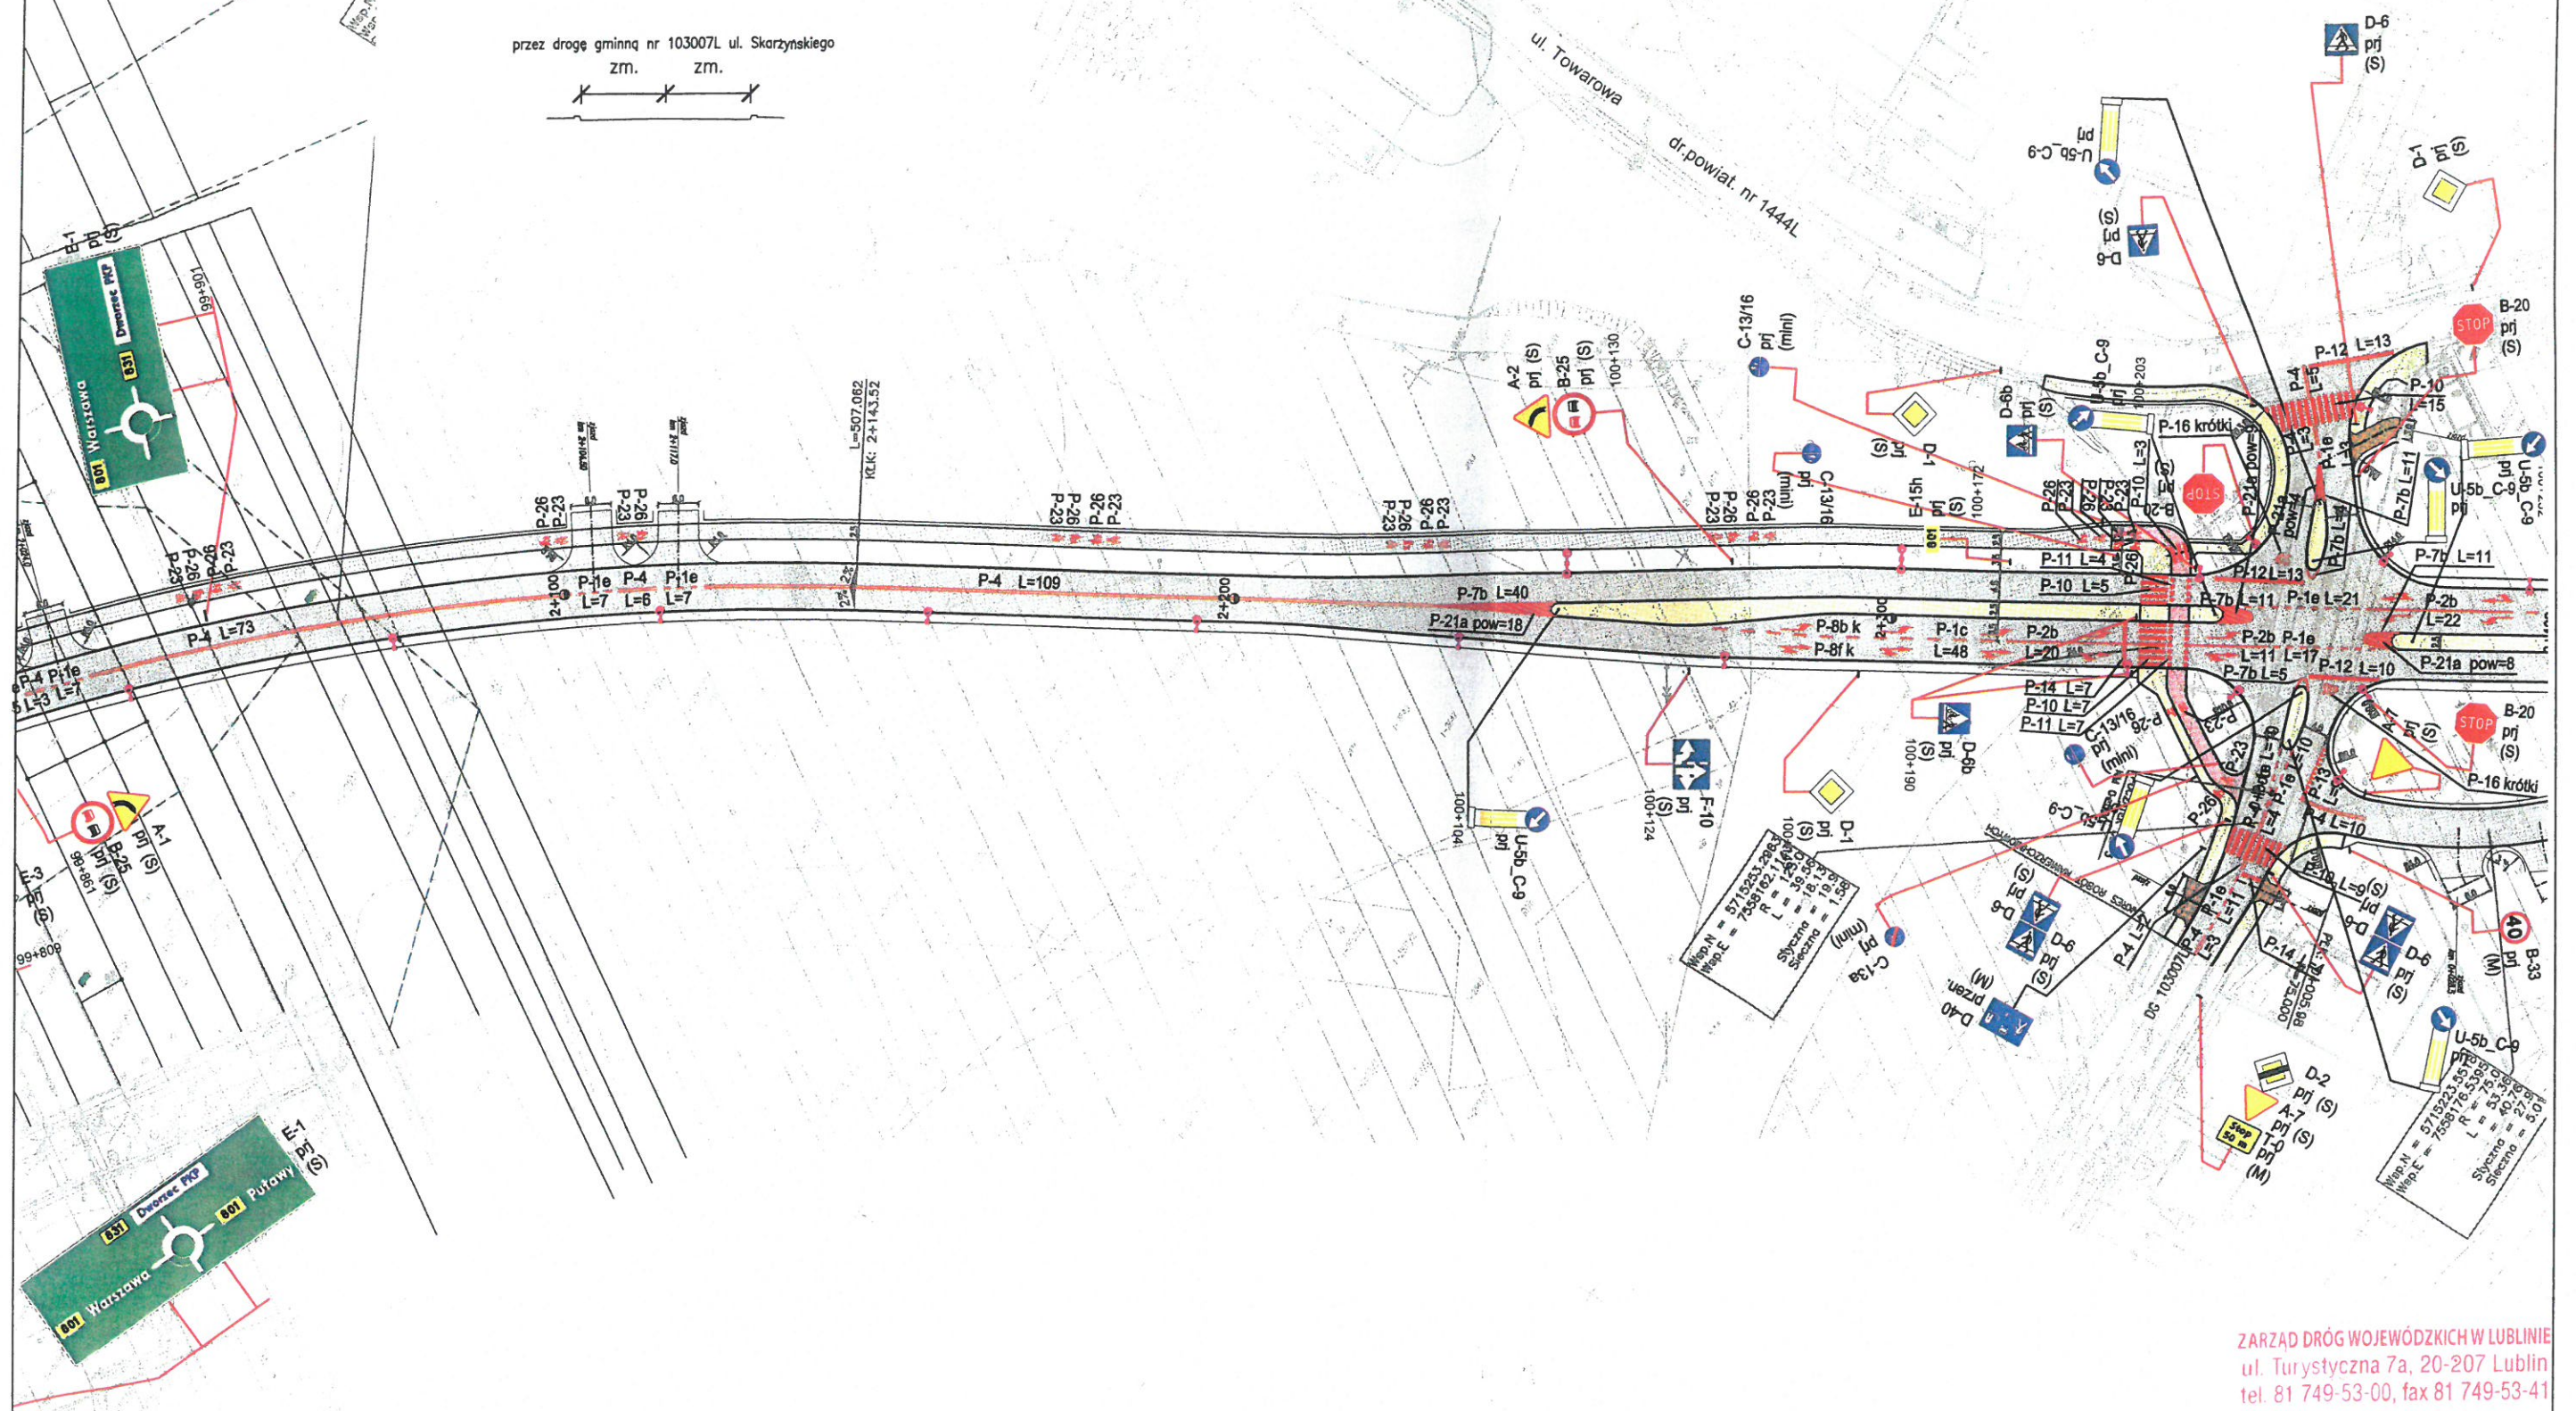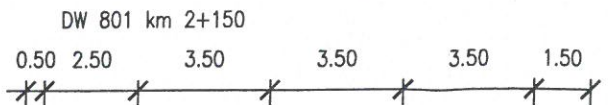

<b>Investor:</b> ZARZĄD DRÓG WOJEWÓDZKICH W LUBLINIE 20-207 Lublin, ul. Turystyczna 7a		<b>Zadanie:</b> Rozbudowa drogi wojewódzkiej Nr 801 Warszawa – Karczew – Wilga – Maciejowice – Dęblin – Puławy na odcinku od granicy województwa lubelskiego do skrzyżowania z drogą krajową S12 w m. Puławy – Etap I budowa obwodnicy m. Dęblin	
<b>Autor:</b> SPÓŁKA Z O.O. <b>DrogMos</b> LUBELSKI		<b>PRACOWNIA PROJEKTOWA</b> 20-469 Lublin ul. Wrotkowska 1b tel./fax (81) 743 94 00	
<b>Tytuł rysunku:</b> STAŁA ORGANIZACJA RUCHU		<b>Pięknot arkusza:</b> od km 2+050 do km 2+400	
<b>Data:</b> 07.2019	<b>Skala:</b> 1:1000	<b>Gmina:</b> m. Dęblin	<b>Miejscowość:</b> Dęblin
			<b>Rysunek:</b> 2.7



Przekroje charakterystyczne  
Skala 1:200

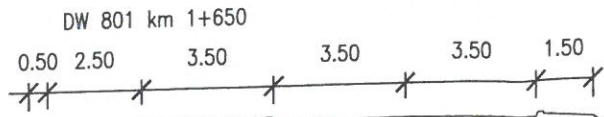

wloty dróg publicznych do ronda jednopasowego  
5.00 zm. 1.00 4.00


przez rondo jednopasowe  
1.50 6.00

N = 5715665.3012  
E = 7557628.5266  
X = 2000.0  
Y = 154.45  
A = 42  
Słuczna = 77.3  
Sieczna = 1.49




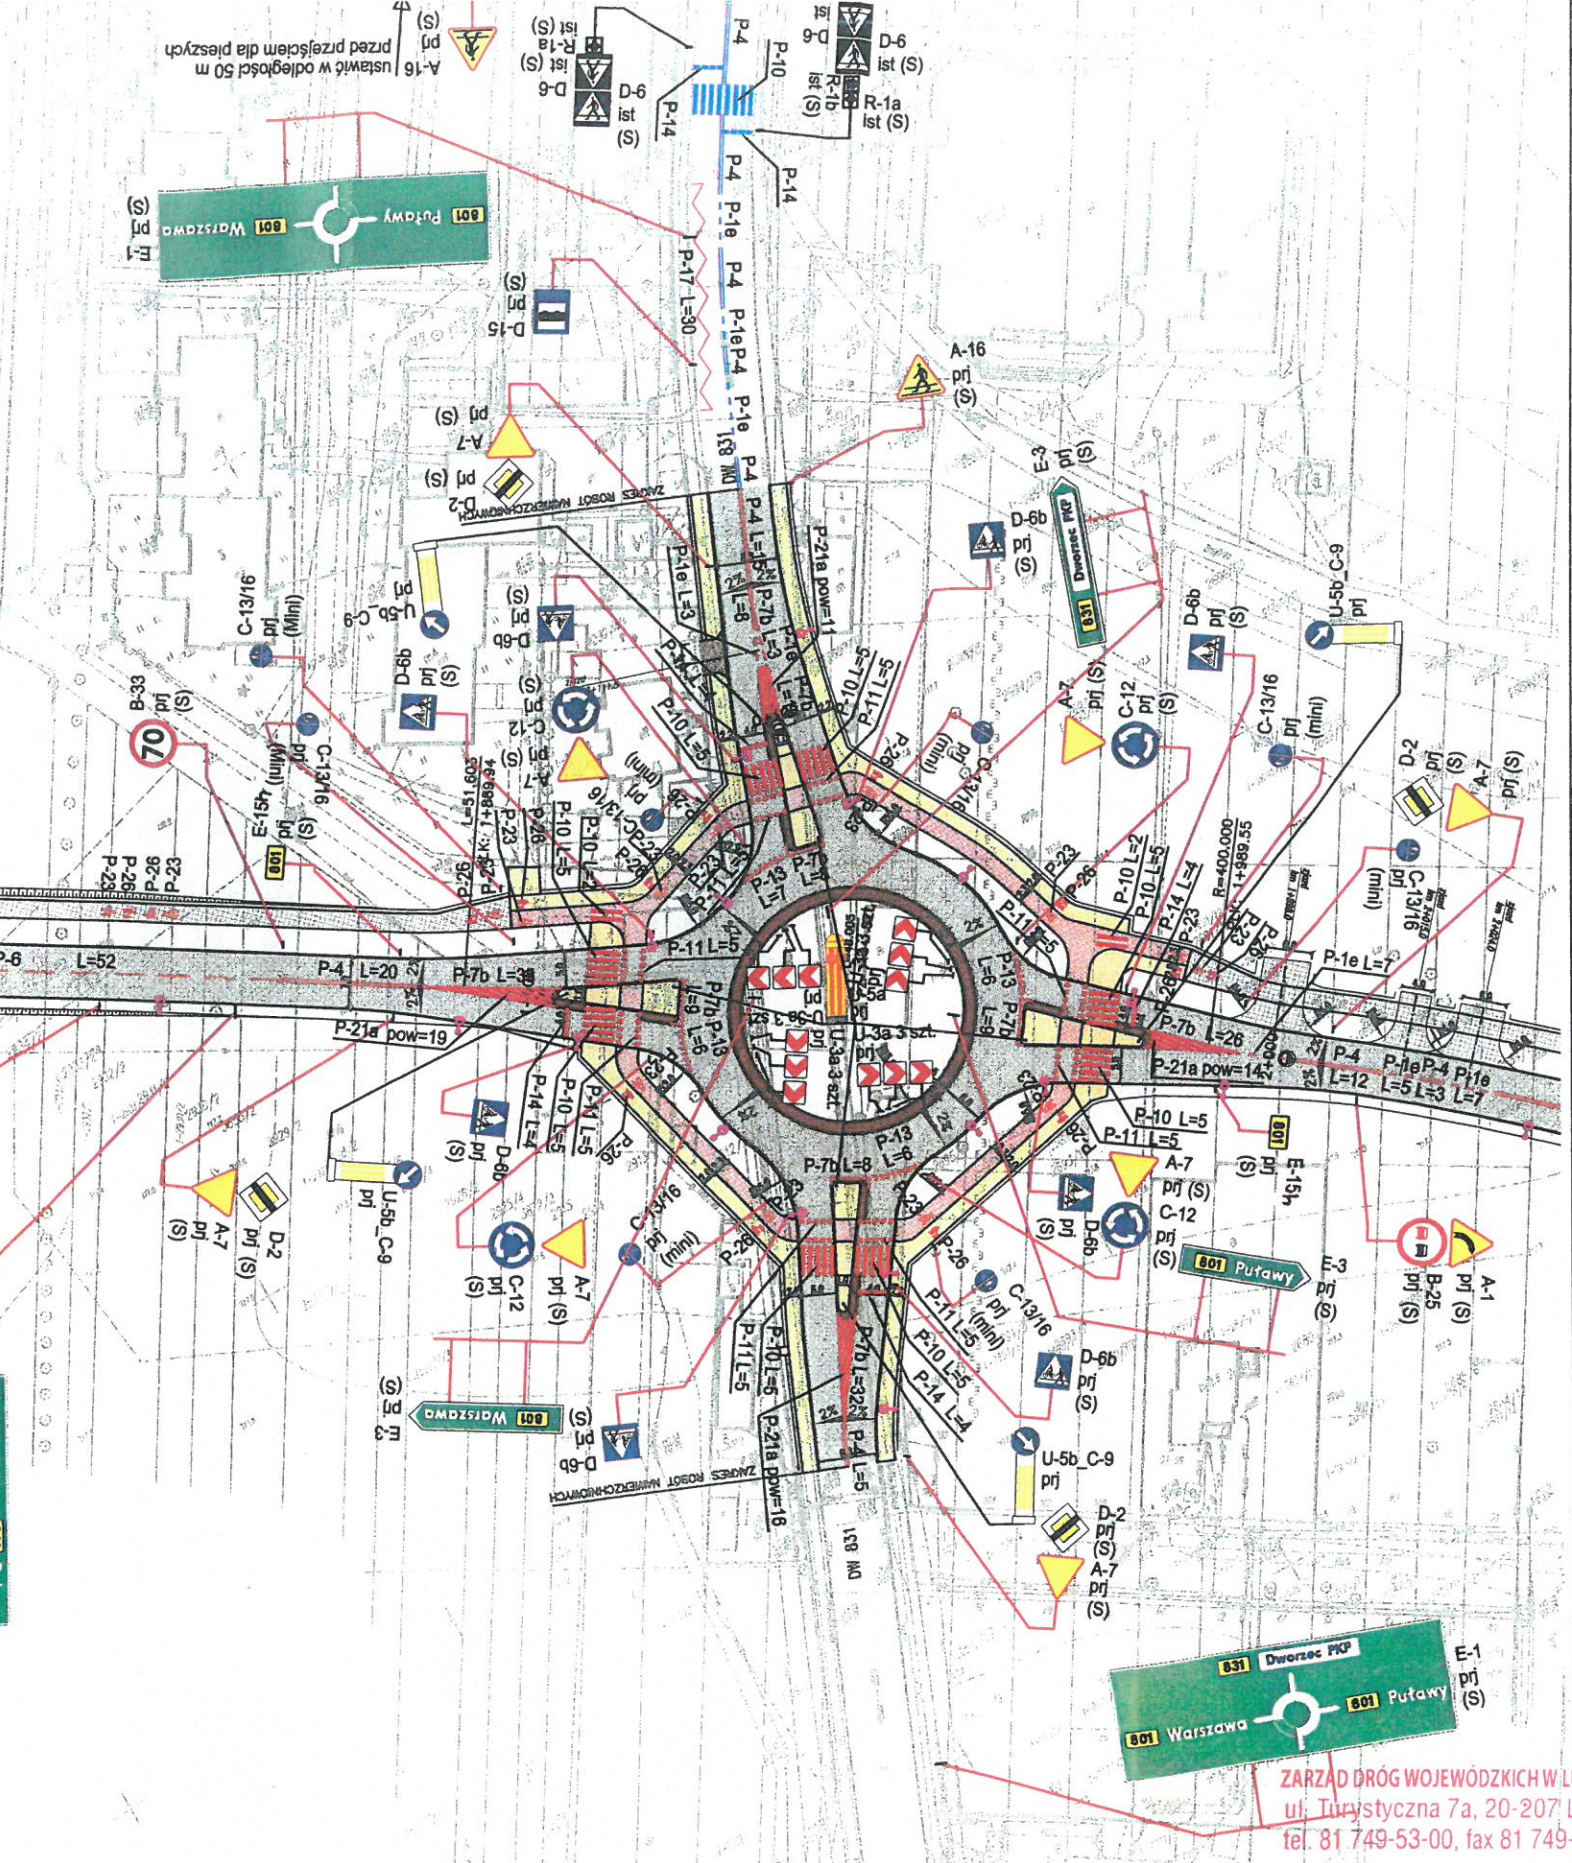
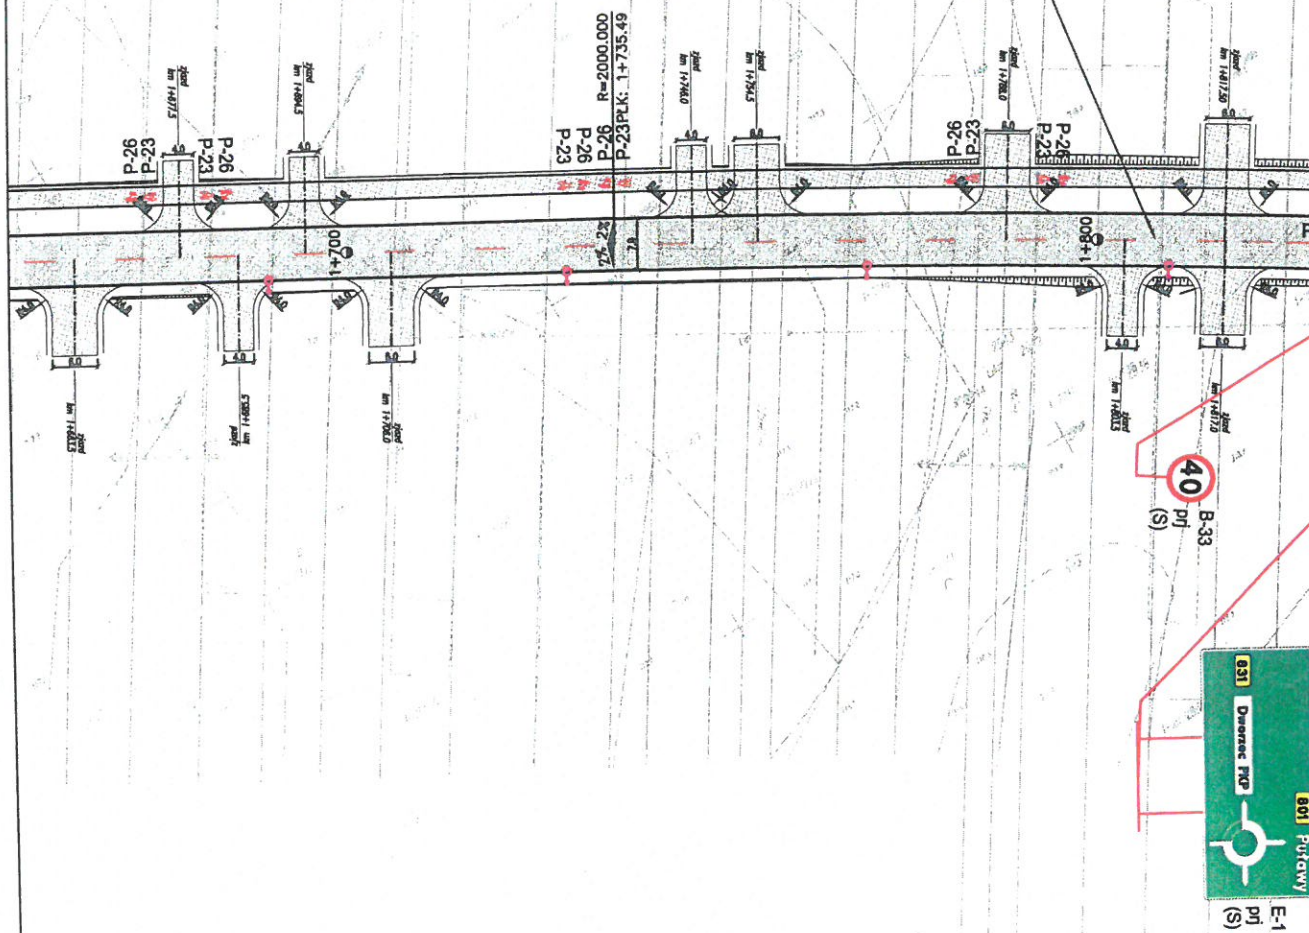


<b>Inwestor:</b> ZARZĄD DRÓG WOJEWÓDZKICH W LUBLINIE 20-207 Lublin, ul. Turystyczna 7a		<b>Zadanie:</b> Rozbudowa drogi wojewódzkiej Nr 801 Warszawa – Karczew – Wilga – Maciejowice – Dęblin – Puławy na odcinku od granicy województwa lubelskiego do skrzyżowania z drogą krajową S12 w m. Puławy – Etap I budowa obwodnicy m. Dęblin	
<b>Autor:</b> SPÓŁKA Z O.O. <b>DrogMost LUBELSKI</b> PRACOWNIA PROJEKTOWA 20-469 Lublin ul. Wrotkowska 1b tel./fax (81) 743 94 00		<b>Tytuł rysunku:</b> STAŁA ORGANIZACJA RUCHU <b>Planistyczny autor:</b> od km 1+650 do km 2+050	
<b>Data:</b> 07.2019 <b>Skala:</b> 1:1000 <b>Opis:</b> m. Dęblin		<b>Miejscowość:</b> Dęblin <b>Rysunek:</b> 2.6	

ZARZĄD DRÓG WOJEWÓDZKICH W LUBLINIE  
ul. Turystyczna 7a, 20-207 Lublin  
tel. 81 749-53-00, fax 81 749-53-41

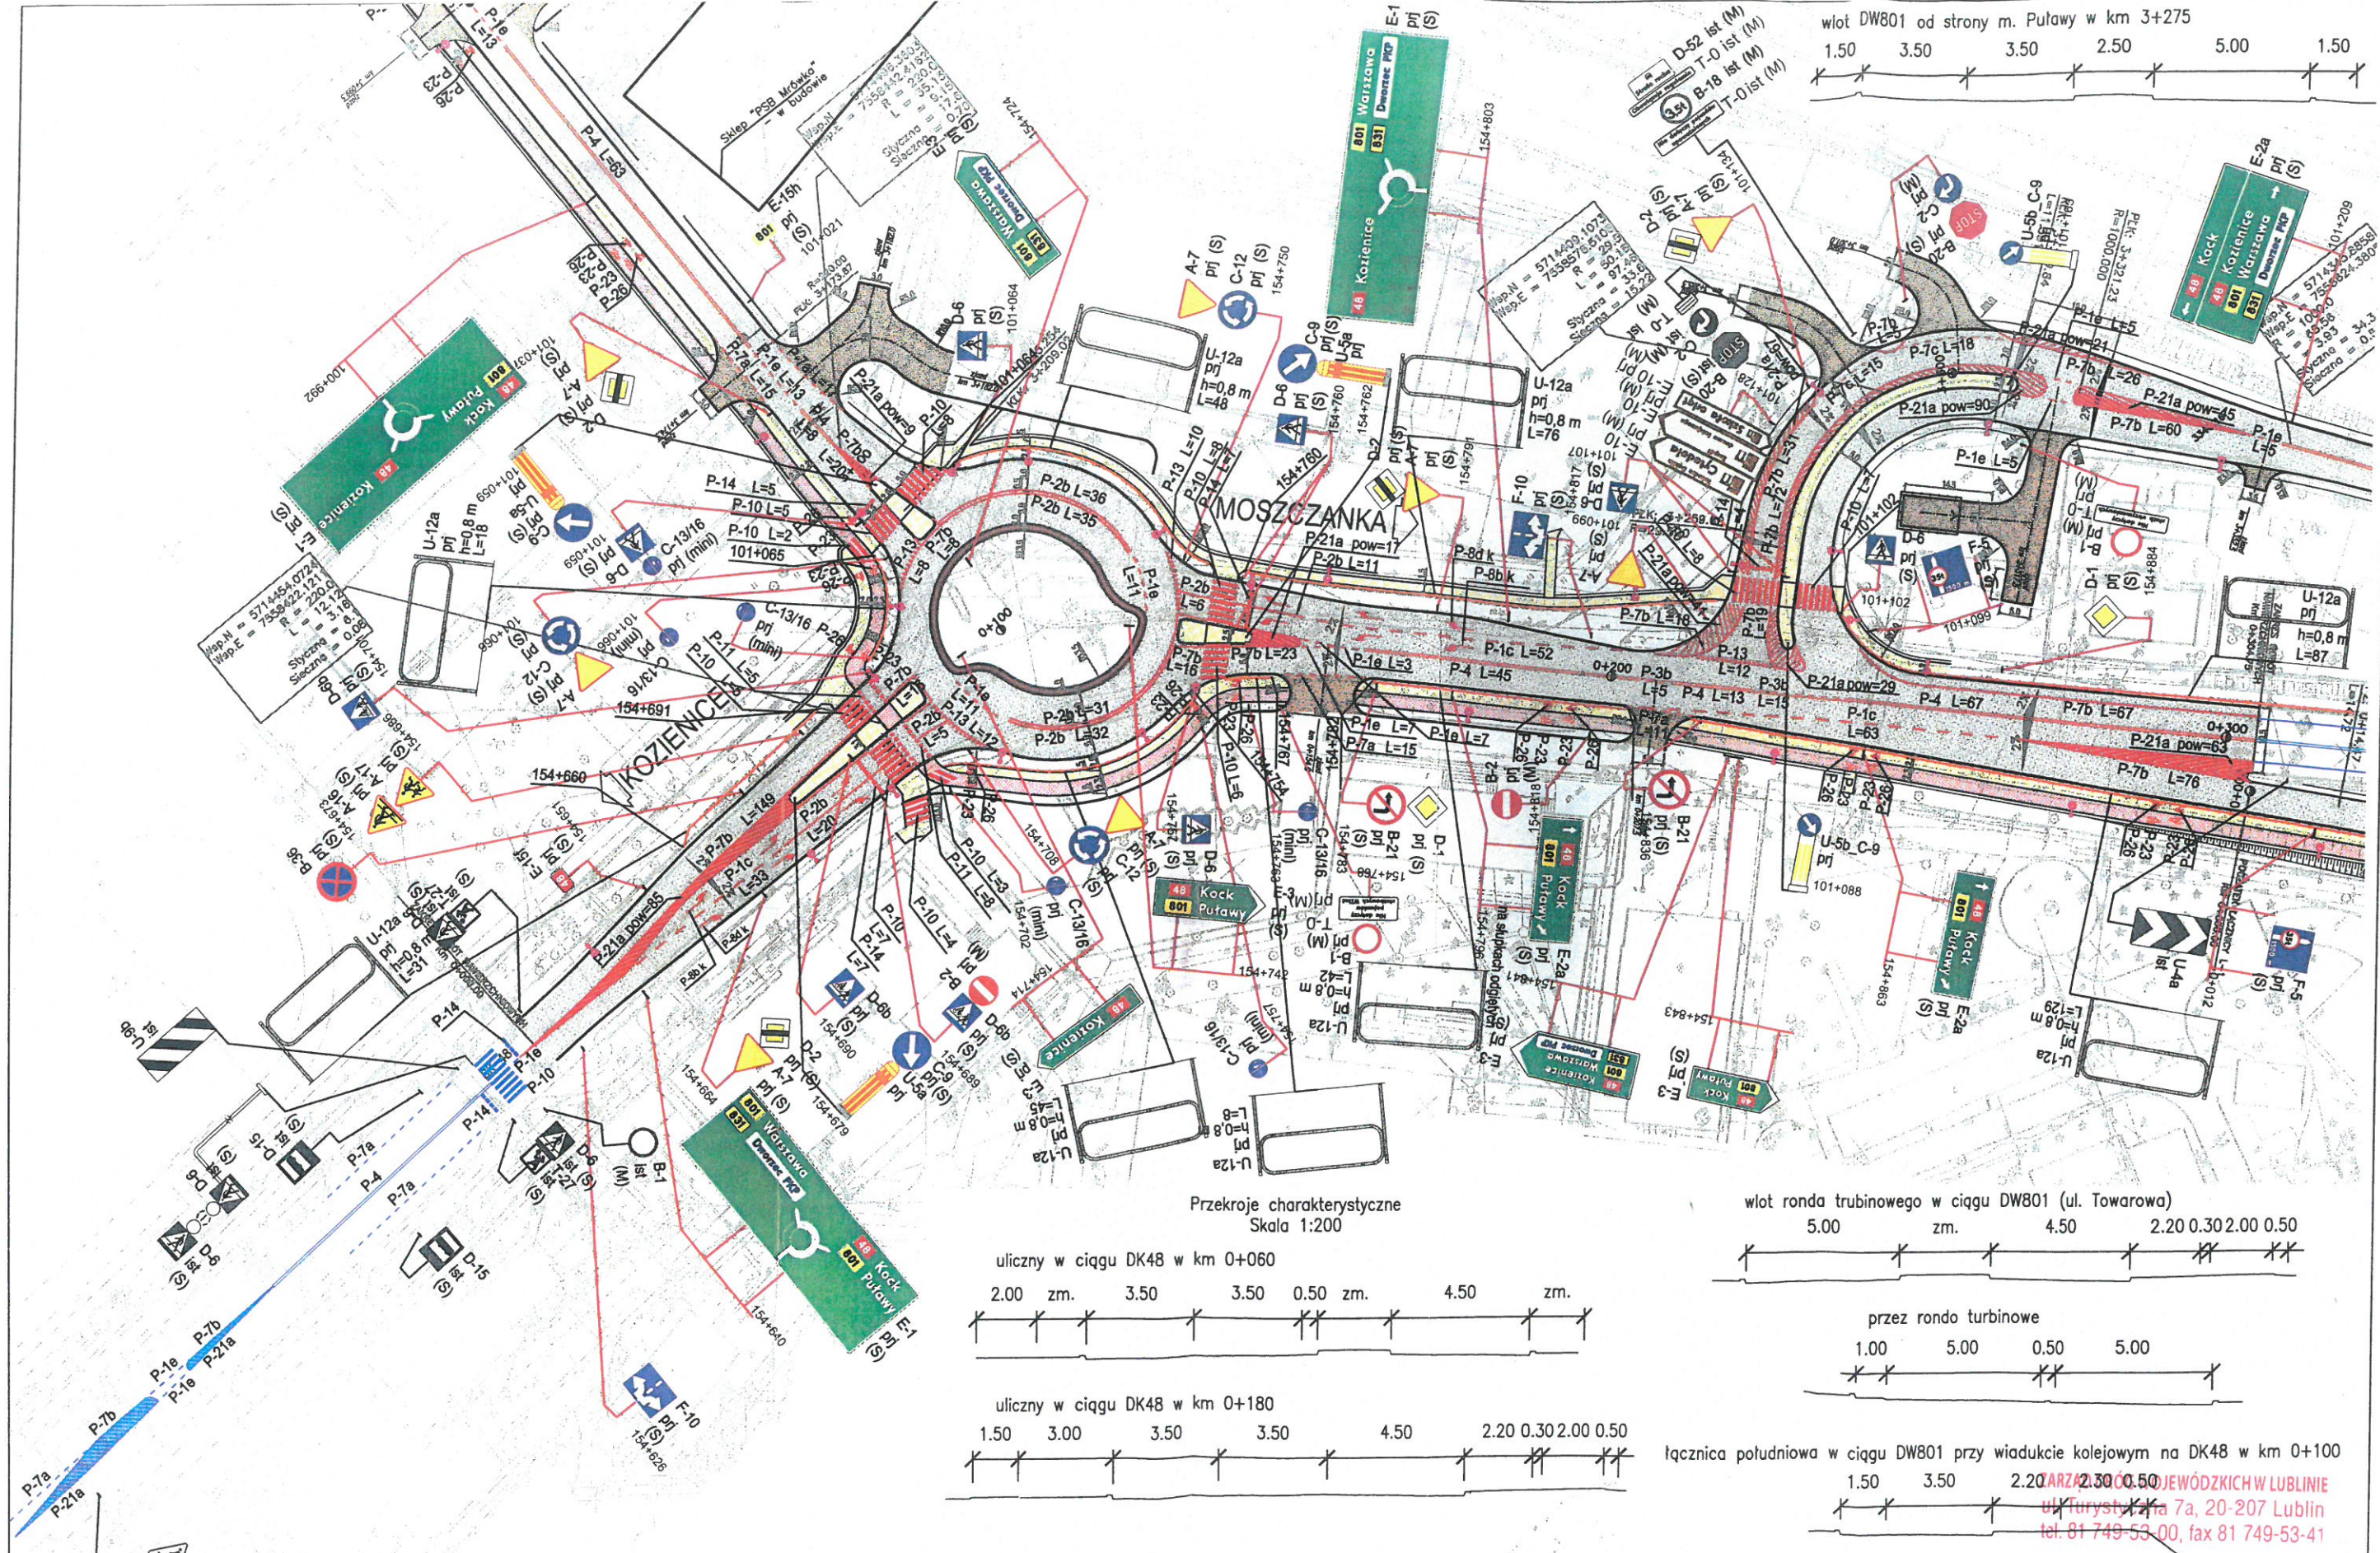


Przekroje charakterystyczne  
Skala 1:200

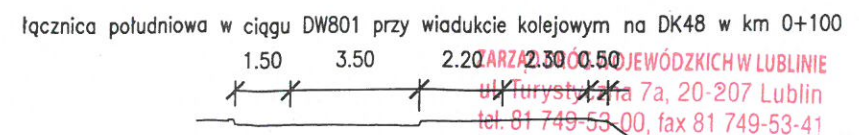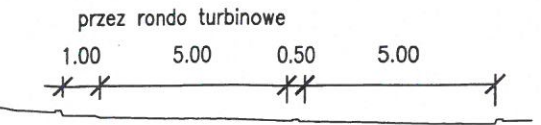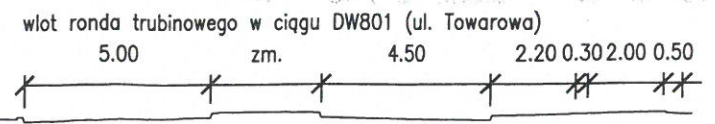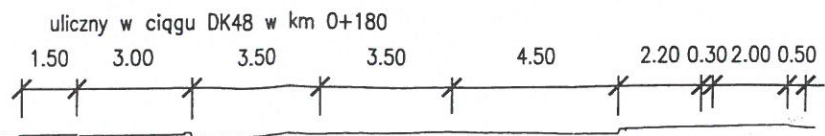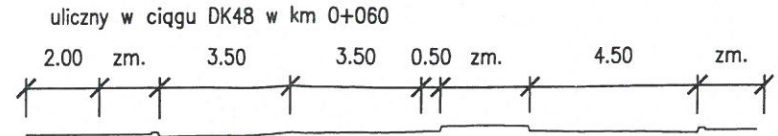

Investor:	ZARZĄD DRÓG WOJEWÓDZKICH W LUBLINIE 20-207 Lublin, ul. Turystyczna 7a	Zadanie:	Rozbudowa drogi wojewódzkiej Nr 801 Warszawa – Karczew – Wilga – Maciejowice – Dęblin – Puławy na odcinku od granicy województwa lubelskiego do skrzyżowania z drogą krajową S12 w m. Puławy – Etap I budowa obwodnicy m. Dęblin		
Autor:	SPÓŁKA Z O.O. <b>DrogMost</b> LUBELSKI PRACOWNIA PROJEKTOWA 20-469 Lublin ul. Wrołkowska 1p tel./fax (81) 743 53 00	tyt. rysunku:	STAŁA ORGANIZACJA RUCHU	Przebieg oszacowania:	od km 3+100 do km 3+350
	www.drogmost.lublin.pl e-mail: projektanci@drogmost.lublin.pl	Data:	07.2019	Skala:	1:1000
	Ris. Zpracowanie 158	Gmina:	m. Dęblin	Miejscowość:	Dęblin
		Rysunek:	2.10		


Uwaga:  
 Na rysunku pokazano zmiany jedynie oznakowania kierunkowego.  
 Pozostałe oznakowanie nie ulegnie zmianie.

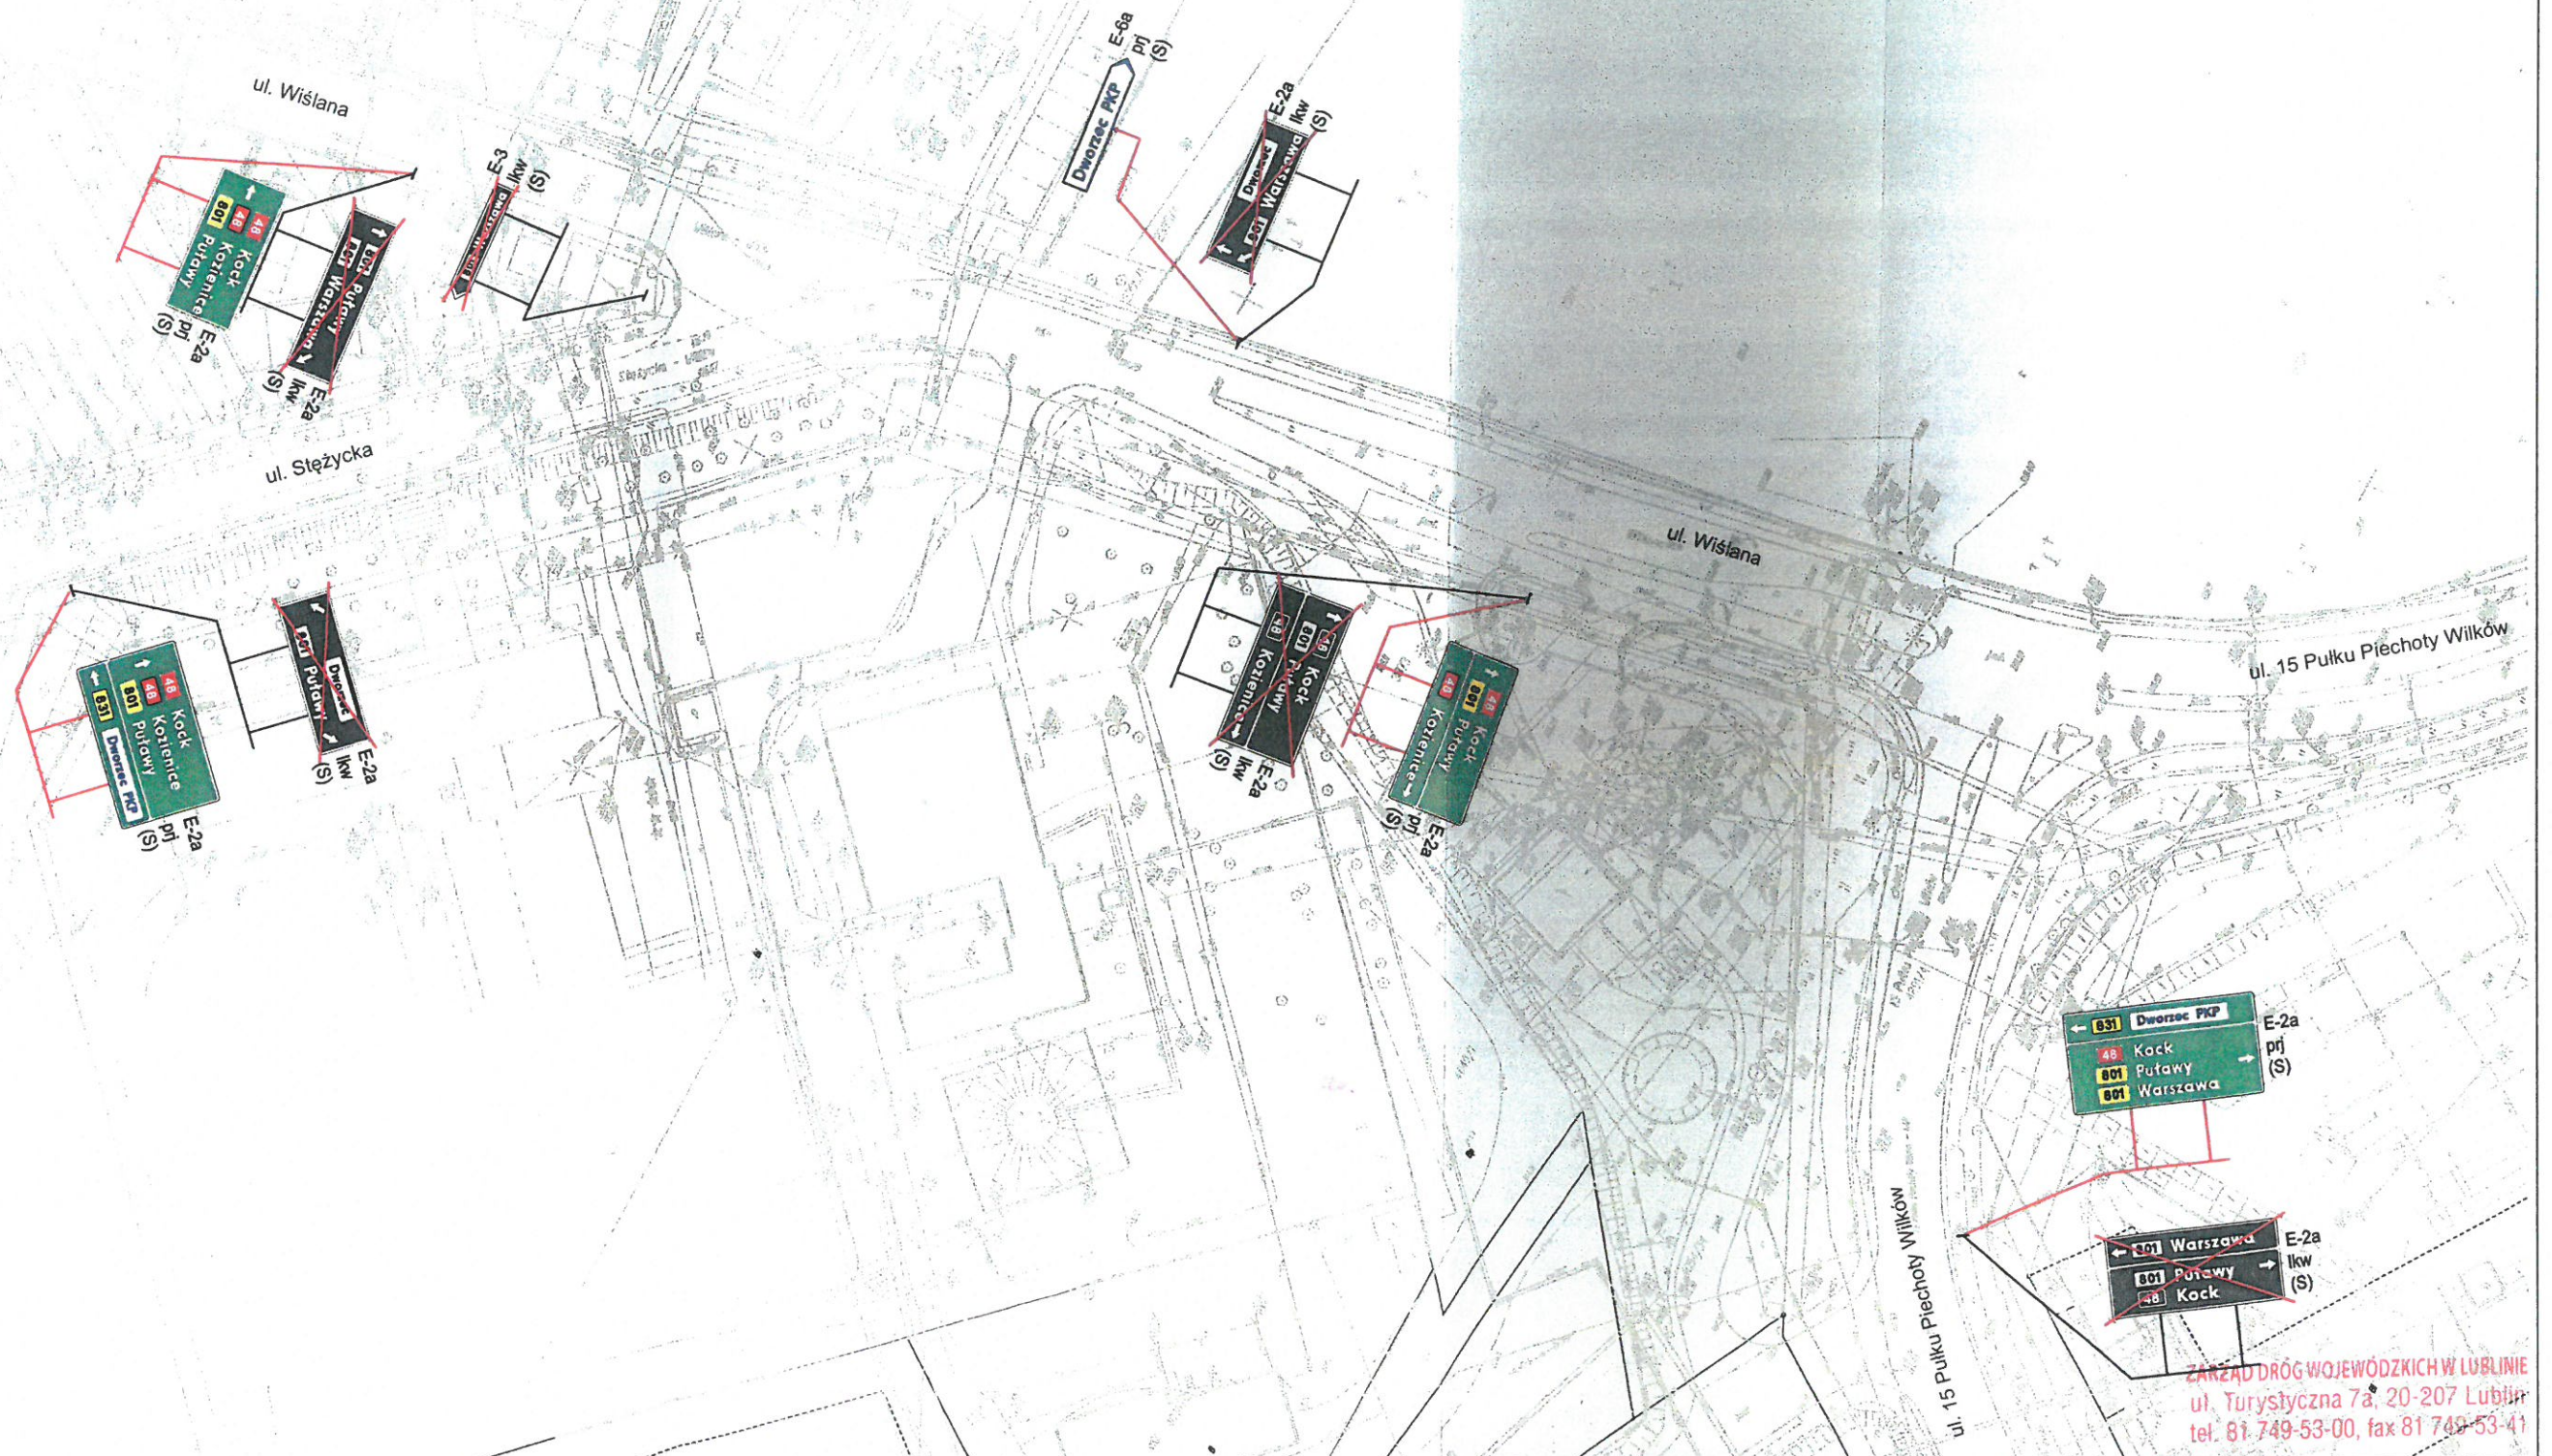

ZARZĄD DRÓG WOJEWÓDZKICH W LUBLINIE  
 ul. Turystyczna 7a, 20-207 Lublin  
 tel. 81 749-53-00, fax 81 749-53-41

Inwestor: <b>ZARZĄD DRÓG WOJEWÓDZKICH W LUBLINIE</b> 20-207 Lublin, ul. Turystyczna 7a		Zadanie: Rozbudowa drogi wojewódzkiej Nr 801 Warszawa – Karczew – Wilga – Maciejowice – Dęblin – Puławy na odcinku od granicy województwa lubelskiego do skrzyżowania z drogą krajową S12 w m. Puławy – Etap I budowa obwodnicy m. Dęblin	
Autor: SPÓŁKA Z O.O. <b>DrogMost LUBELSKI</b> PRACOWNIA PROJEKTOWA 20-469 Lublin ul. Wroclowska 1b tel./fax (81) 743 94 00		Tytuł rysunku: <b>STAŁA ORGANIZACJA RUCHU</b> Pliki: arkusz:	
www.drogmost.lublin.pl e-mail: projektanci@drogmost.lublin.pl		Data: 07.2019 Skala: 1:1000 Gmina: m. Dęblin Miejscowość: Dęblin Rysunek: <b>2.15</b>	

Uwaga  
 Na rysunku pokazano zmiany jedynie oznakowania kierunkowego.  
 Pozostałe oznakowanie nie ulegnie zmianie.

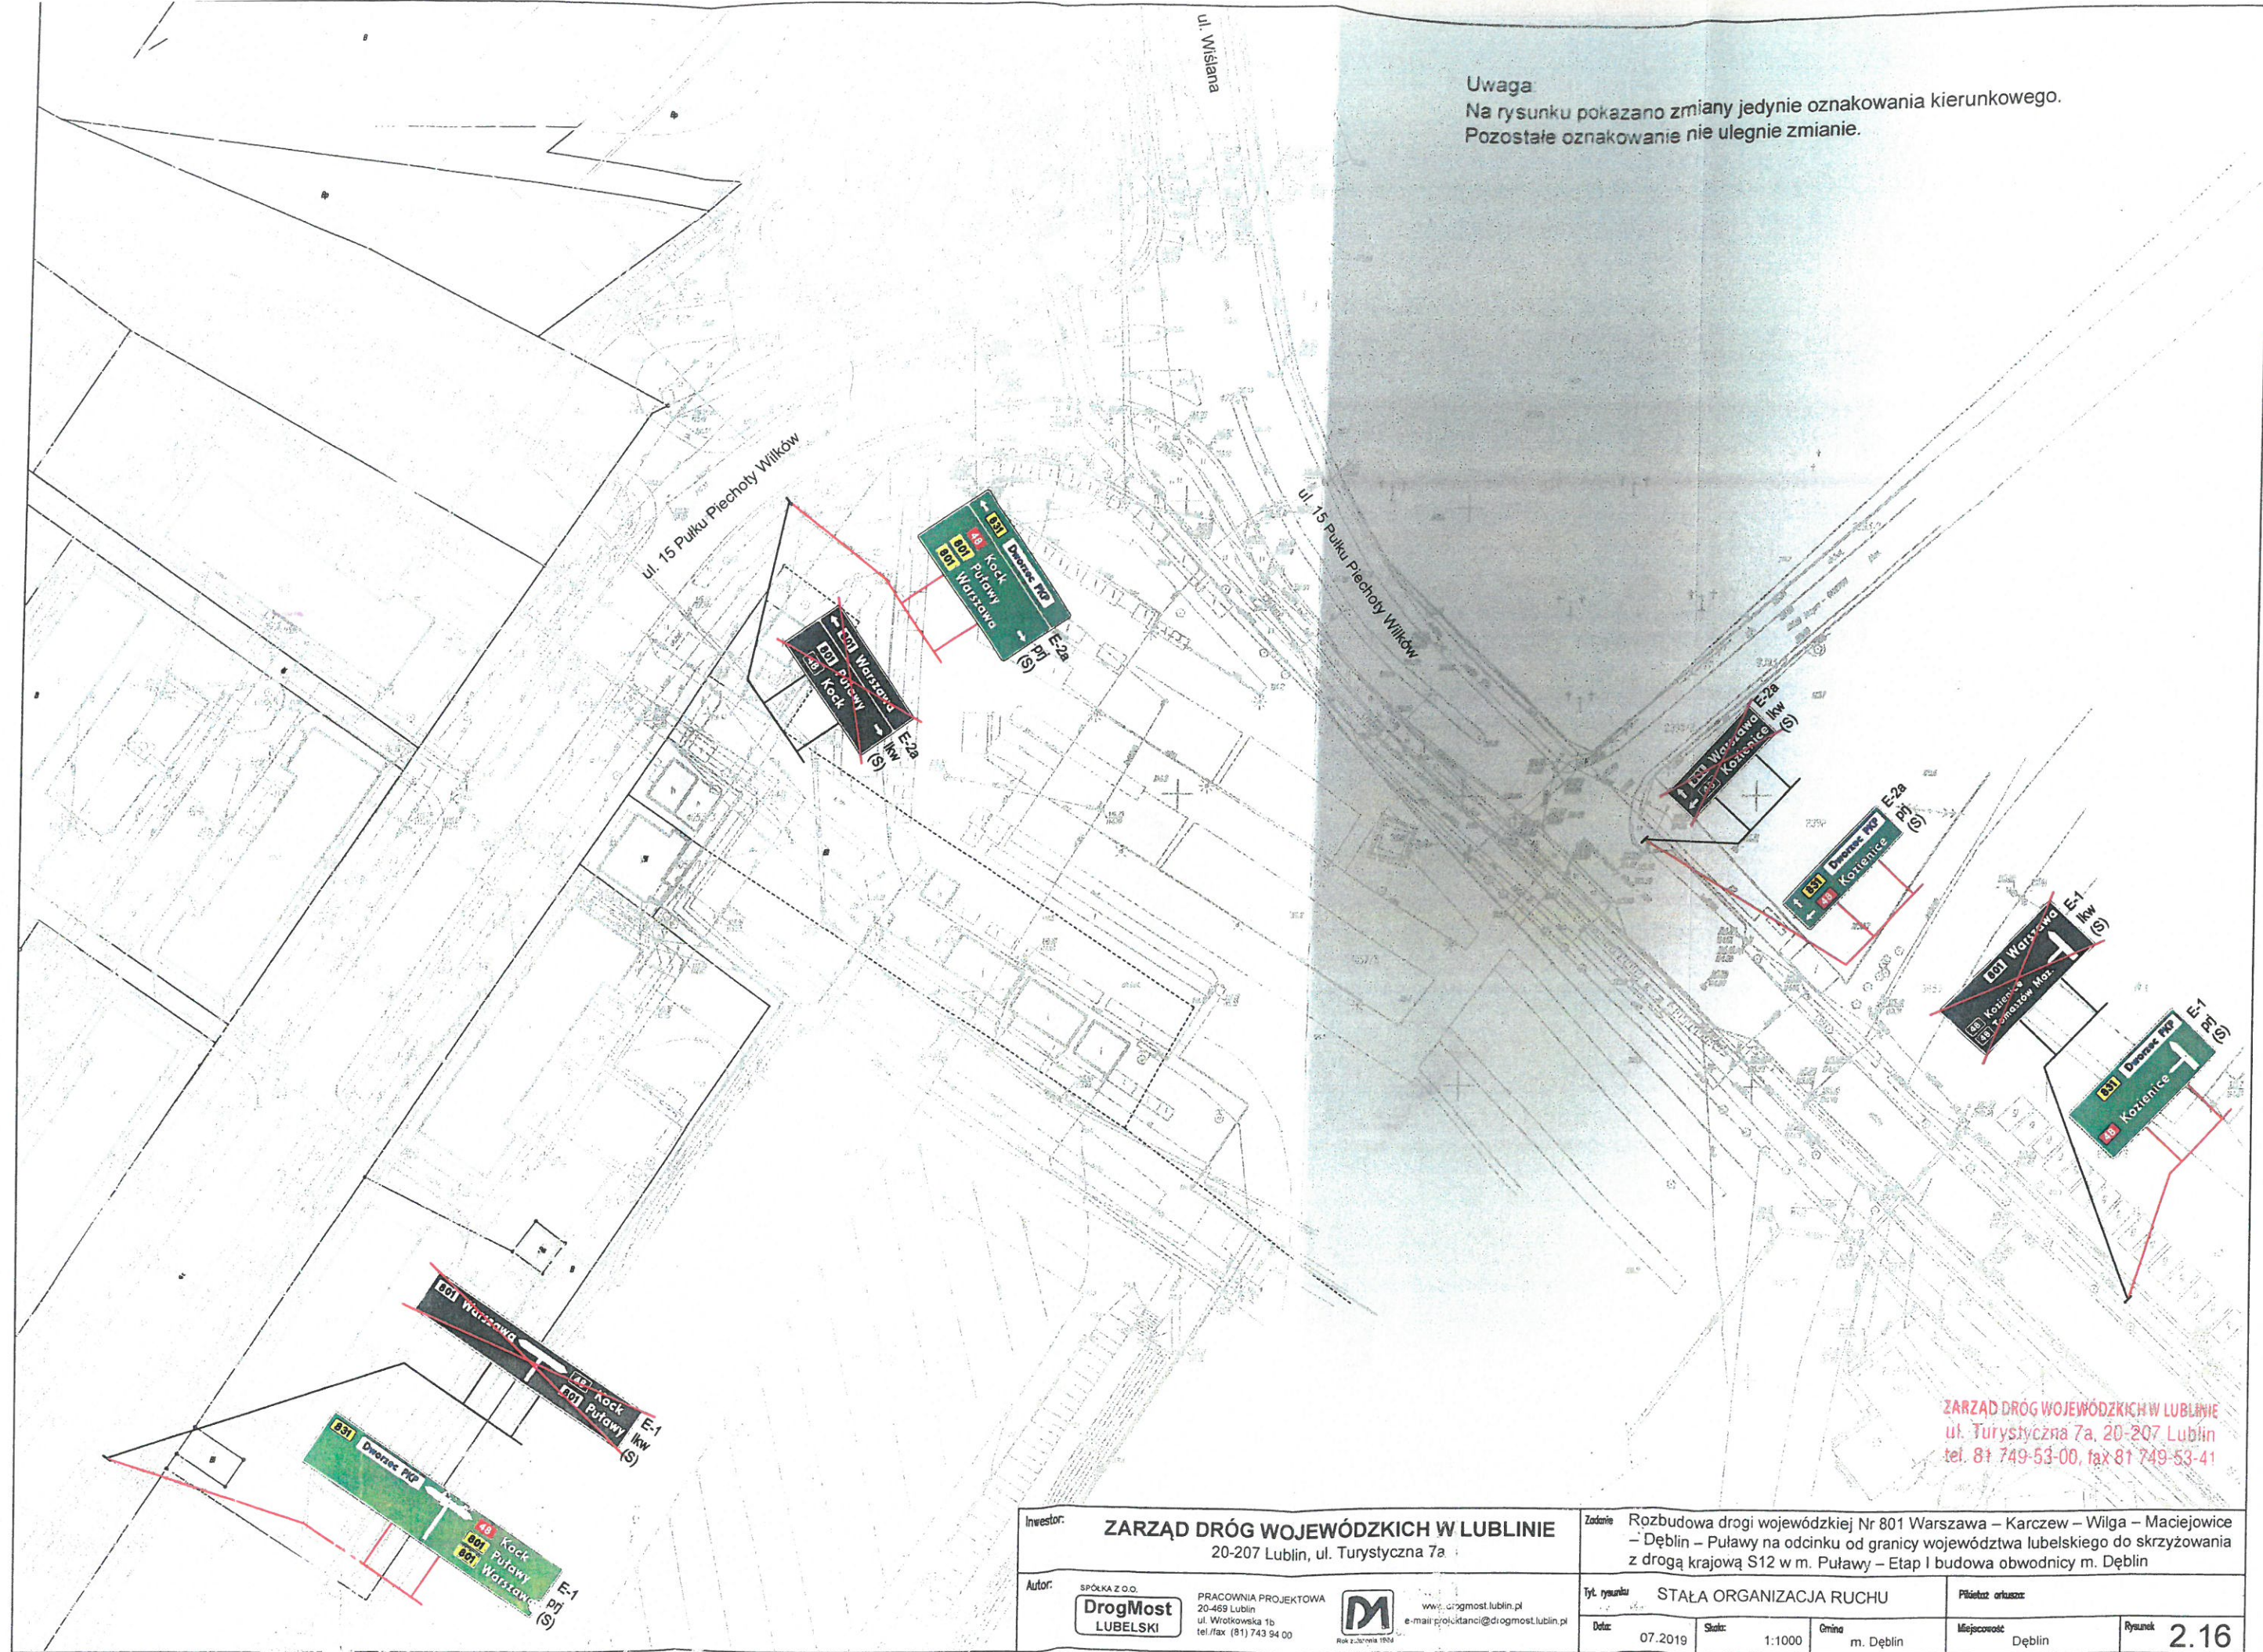

ZARZĄD DRÓG WOJEWÓDZKICH W LUBLINIE  
 ul. Turystyczna 7a, 20-207 Lublin  
 tel. 81 749-53-00, fax 81 749-53-41

Inwestor: <b>ZARZĄD DRÓG WOJEWÓDZKICH W LUBLINIE</b> 20-207 Lublin, ul. Turystyczna 7a		Zadanie: Rozbudowa drogi wojewódzkiej Nr 801 Warszawa – Karczew – Wilga – Maciejowice – Dęblin – Puławy na odcinku od granicy województwa lubelskiego do skrzyżowania z drogą krajową S12 w m. Puławy – Etap I budowa obwodnicy m. Dęblin	
Autor: SPÓŁKA Z O.O. <b>DrogMost</b> LUBELSKI PRACOWNIA PROJEKTOWA 20-469 Lublin ul. Witkowska 1b tel./fax (81) 743 94 00		Tytuł rysunku: <b>STAŁA ORGANIZACJA RUCHU</b> Płószczyzna autorstwa:	
Data: 07.2019		Skala: 1:1000 Grupa: m. Dęblin Miejscowość: Dęblin Rysunek: <b>2.16</b>	