


DEBLIN - OS. JAGIELLOŃSKIE I

ZALĄCZNIK NR 1
DO UCHWAŁY NR XLIX/311/2005
RADY MIASTA DEBLIN
Z dnia 30 grudnia 2005 r.

MIEJSCOWY PLAN ZAGOSPODAROWANIA PRZESTRZENNEGO RYSUNEK PLANU

1:1000

0 20 40 60 80 100

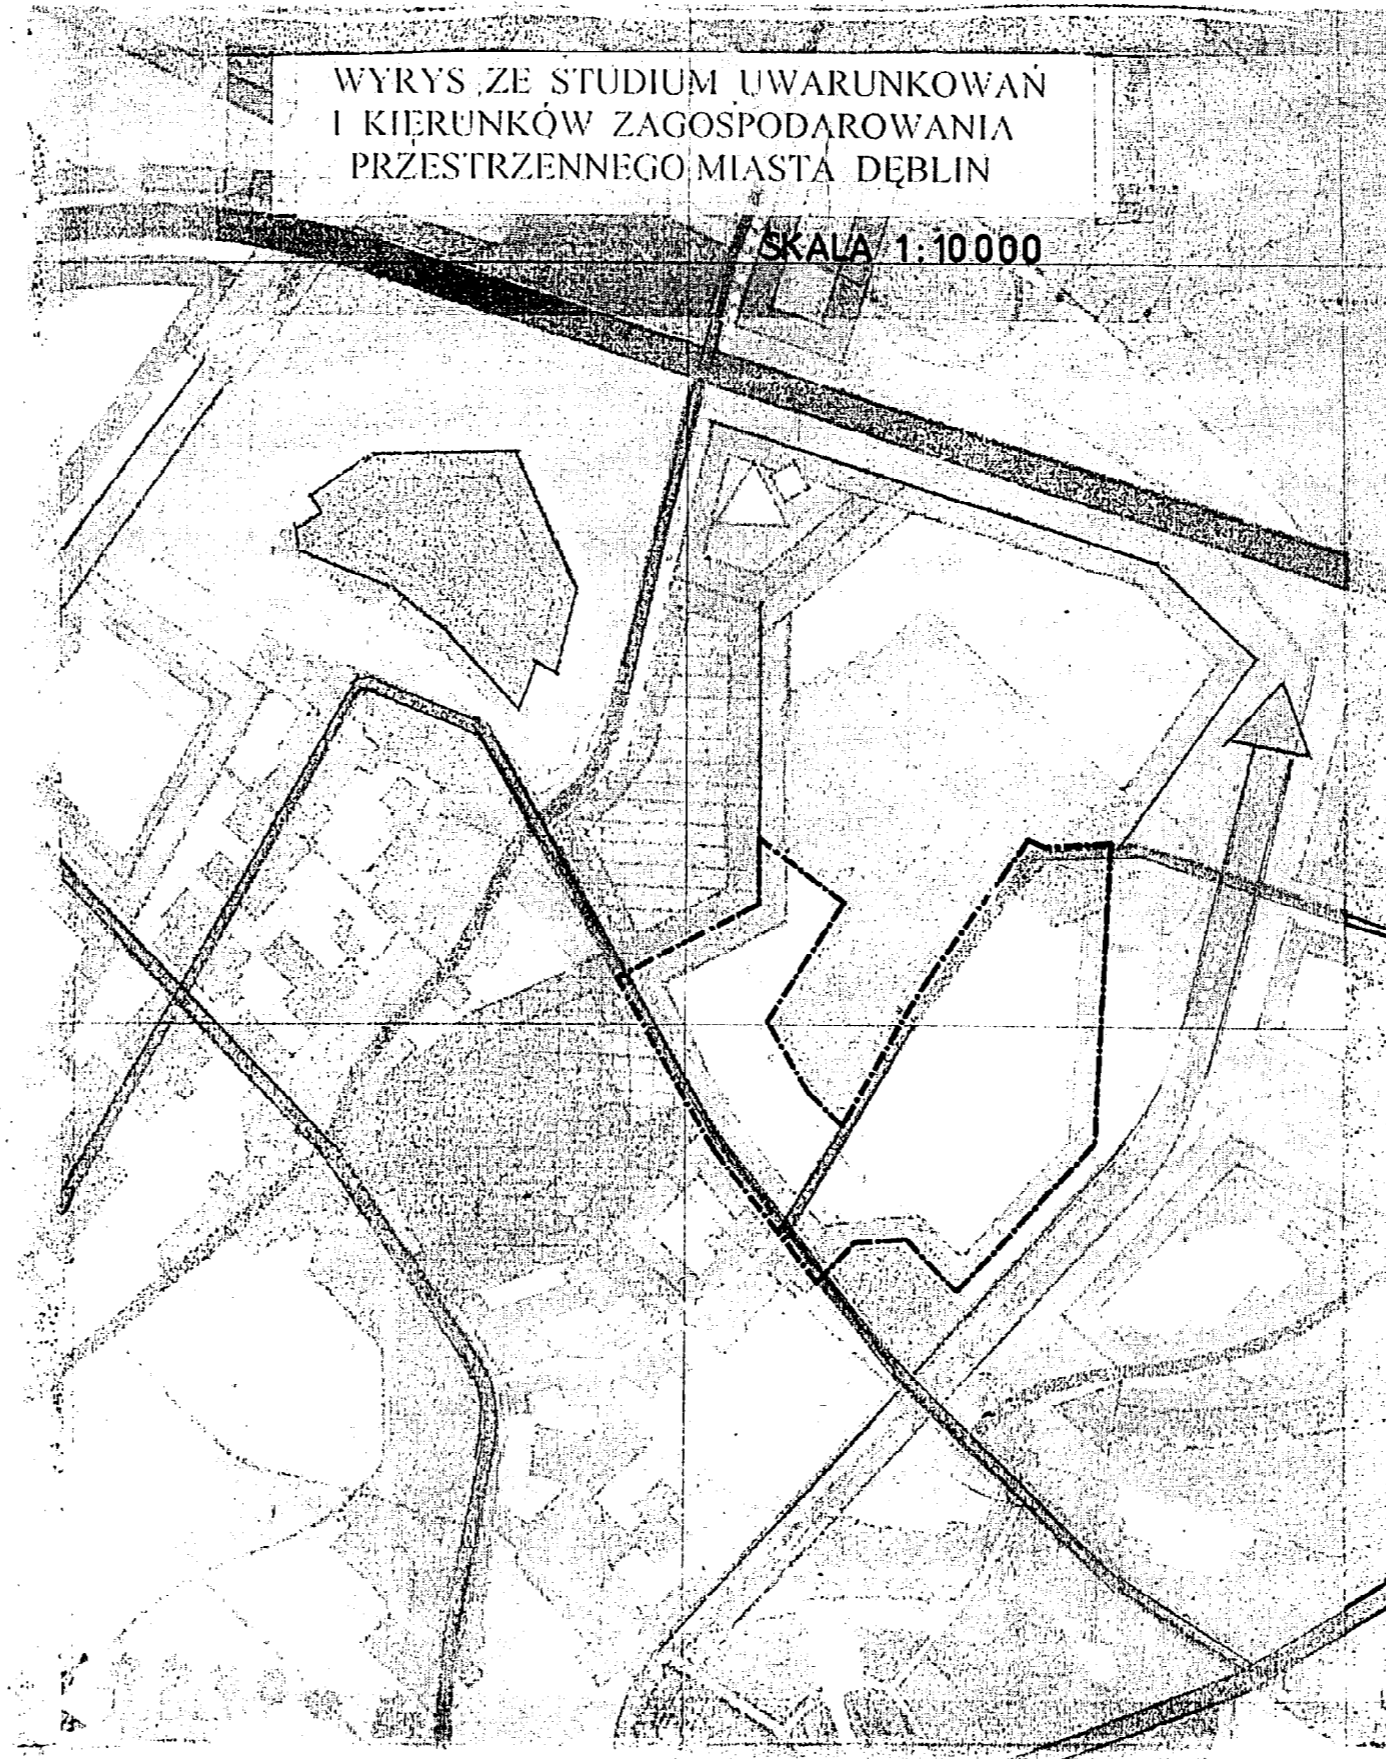

- OBJAŚNIENIA OZNACZEŃ**
- GRANICA OBSZARU OBJĘTEGO PLANEM MIEJSCOWYM
 - GRANICE TERENÓW O RÓŻNYM SPOSOBIE UŻYTKOWANIA ŚCIŚLE OKREŚLONE / ORIENTACYJNE
 - LINIE PODZIAŁU WEWNĘTRZNEGO TERENÓW ŚCIŚLE OKREŚLONE / ORIENTACYJNE
 - LINIE ZABUDOWY OBOWIĄZUJĄCE / NIEPRZEKACZALNE
 - GRANICA TERENU O PODWYŻSZONYM I ZMIENNYM POZIOMIE WODY GRUNTOWEJ
 - GRANICA STREFY OCHRONNEJ OD UJĘCIA WODY-ORIENTACYJNA
 - PRZESTRZEŃ PUBLICZNA DO STARANNEGO URZĄDZENIA
 - ZIELEŃ PROJEKTOWANA - ZASADY KSZTAŁTOWANIA
- PRZEZNACZENIE TERENÓW**
- MN - TERENY ZABUDOWY MIESZKANIOWEJ JEDNORODZINNEJ
 - U, MN - TERENY ZABUDOWY USŁUGOWEJ I ZABUDOWY MIESZKANIOWEJ JEDNORODZINNEJ
 - UP - TERENY USŁUG PUBLICZNYCH
 - US - TERENY SPORTU I REKREACJI
 - UK, ZP - TERENY USŁUG KULTURY
 - ZP - TERENY ZIELENI URZĄDZONEJ
 - ZN - TERENY ZIELENI NIEURZĄDZONEJ
 - KX - TERENY CIĄGÓW I PIESZYCH
 - ST - TERENY ELEKTROENERGETYKI

- ELEKTROENERGETYKA**
- LIWIA - LINIA KABLOWA SN-16 KV
 - ST-72 - STACJE TRANSFORMATOROWE
- INFRASTRUKTURA TECHNICZNA**
- W-1 - SIEĆ WODOCIĄGOWA ISTNIEJĄCA / PROJEKTOWANA
 - G-1 - SIEĆ GAZOWA ISTNIEJĄCA / PROJEKTOWANA
 - K-1 - PROJEKTOWANA SIEĆ PRZEWODÓW KANALIZACJI SANITARNEJ PODCIŚNIEŃWIEJ JAKO UZUPELNIENIE PROJEKTOWANEJ PROGRAMEM ISA / DLA NOWOPROJEKTOWANEJ ZABUDOWY
 - K-2 - PROJEKTOWANA SIEĆ PRZEWODÓW KANALIZACJI SANITARNEJ PODCIŚNIEŃWIEJ ZGODNEJ Z PROGRAMEM ISA
 - K-3 - PROJEKTOWANE GŁÓWNE CIĄGI KANALIZACJI DESZCZOWEJ
 - K-4 - GŁÓWNE KIERUNKI ZASILANIA W WODĘ, GAZ, ODPLYWU ŚCIEKÓW SANITARNYCH I DESZCZOWYCH
 - WA - PROJEKTOWANA LOKALIZACJA AWARYJNEGO UJĘCIA WODY DLA CELÓW SPECJALNYCH
 - WZ - ISTNIEJĄCE STUDIUM UJĘCIA WODY "JAGIELLOŃSKA" / POZA OBSZAREM OPRACOWANIA PLANU I
 - ST-90 - HYDRANT PRZECIWPÓŻAROWY PODZIEMNY
 - S-1 - MIEJSCA PODŁĄCZENIA SIECI GAZOWEJ PROJEKTOWANEJ DO SIECI GAZOWEJ ISTNIEJĄCEJ
- KOMUNIKACJA**
- KZ - ULICE ZBIORCZE
 - KL - ULICE LOKALNE
 - KD - ULICE DOJAZDOWE
 - KW - ULICE WEWNĘTRZNE
 - KX - CIĄGI PIESZO - JEZDNE
 - PK - PARKINGI

MAPA DO CELÓW PROJEKTOWYCH
m. Deblin, Osiedle Jagiellońskie I
skala 1:1000

dotyczy: całego terenu

Niniejszą mapę wykonano na wóbrniku metodą fotomechaniczną zaktualizowanej w obszarze objętych zamówieniem mapy zasadniczej w skali 1:500 (sekcje: 284.341.1341, 284.341.1334, 284.341.1343, 284.341.1812, 284.341.1822, 284.341.1832, 284.341.1844, 284.341.1822, 284.341.1824, 284.341.1323, 284.341.1342) w g. stan na dzień 6 listopada 2003 r. Pozostanie: Kronstadt 60.

Deblin 2003 - 11 - 08

As. rob. 72 8458 / 2003