


PLAN ROZMIESZCZENIA ZAKUPYWANEGO WYPOSAŻENIA / SPRZĘTU

LEGENDA

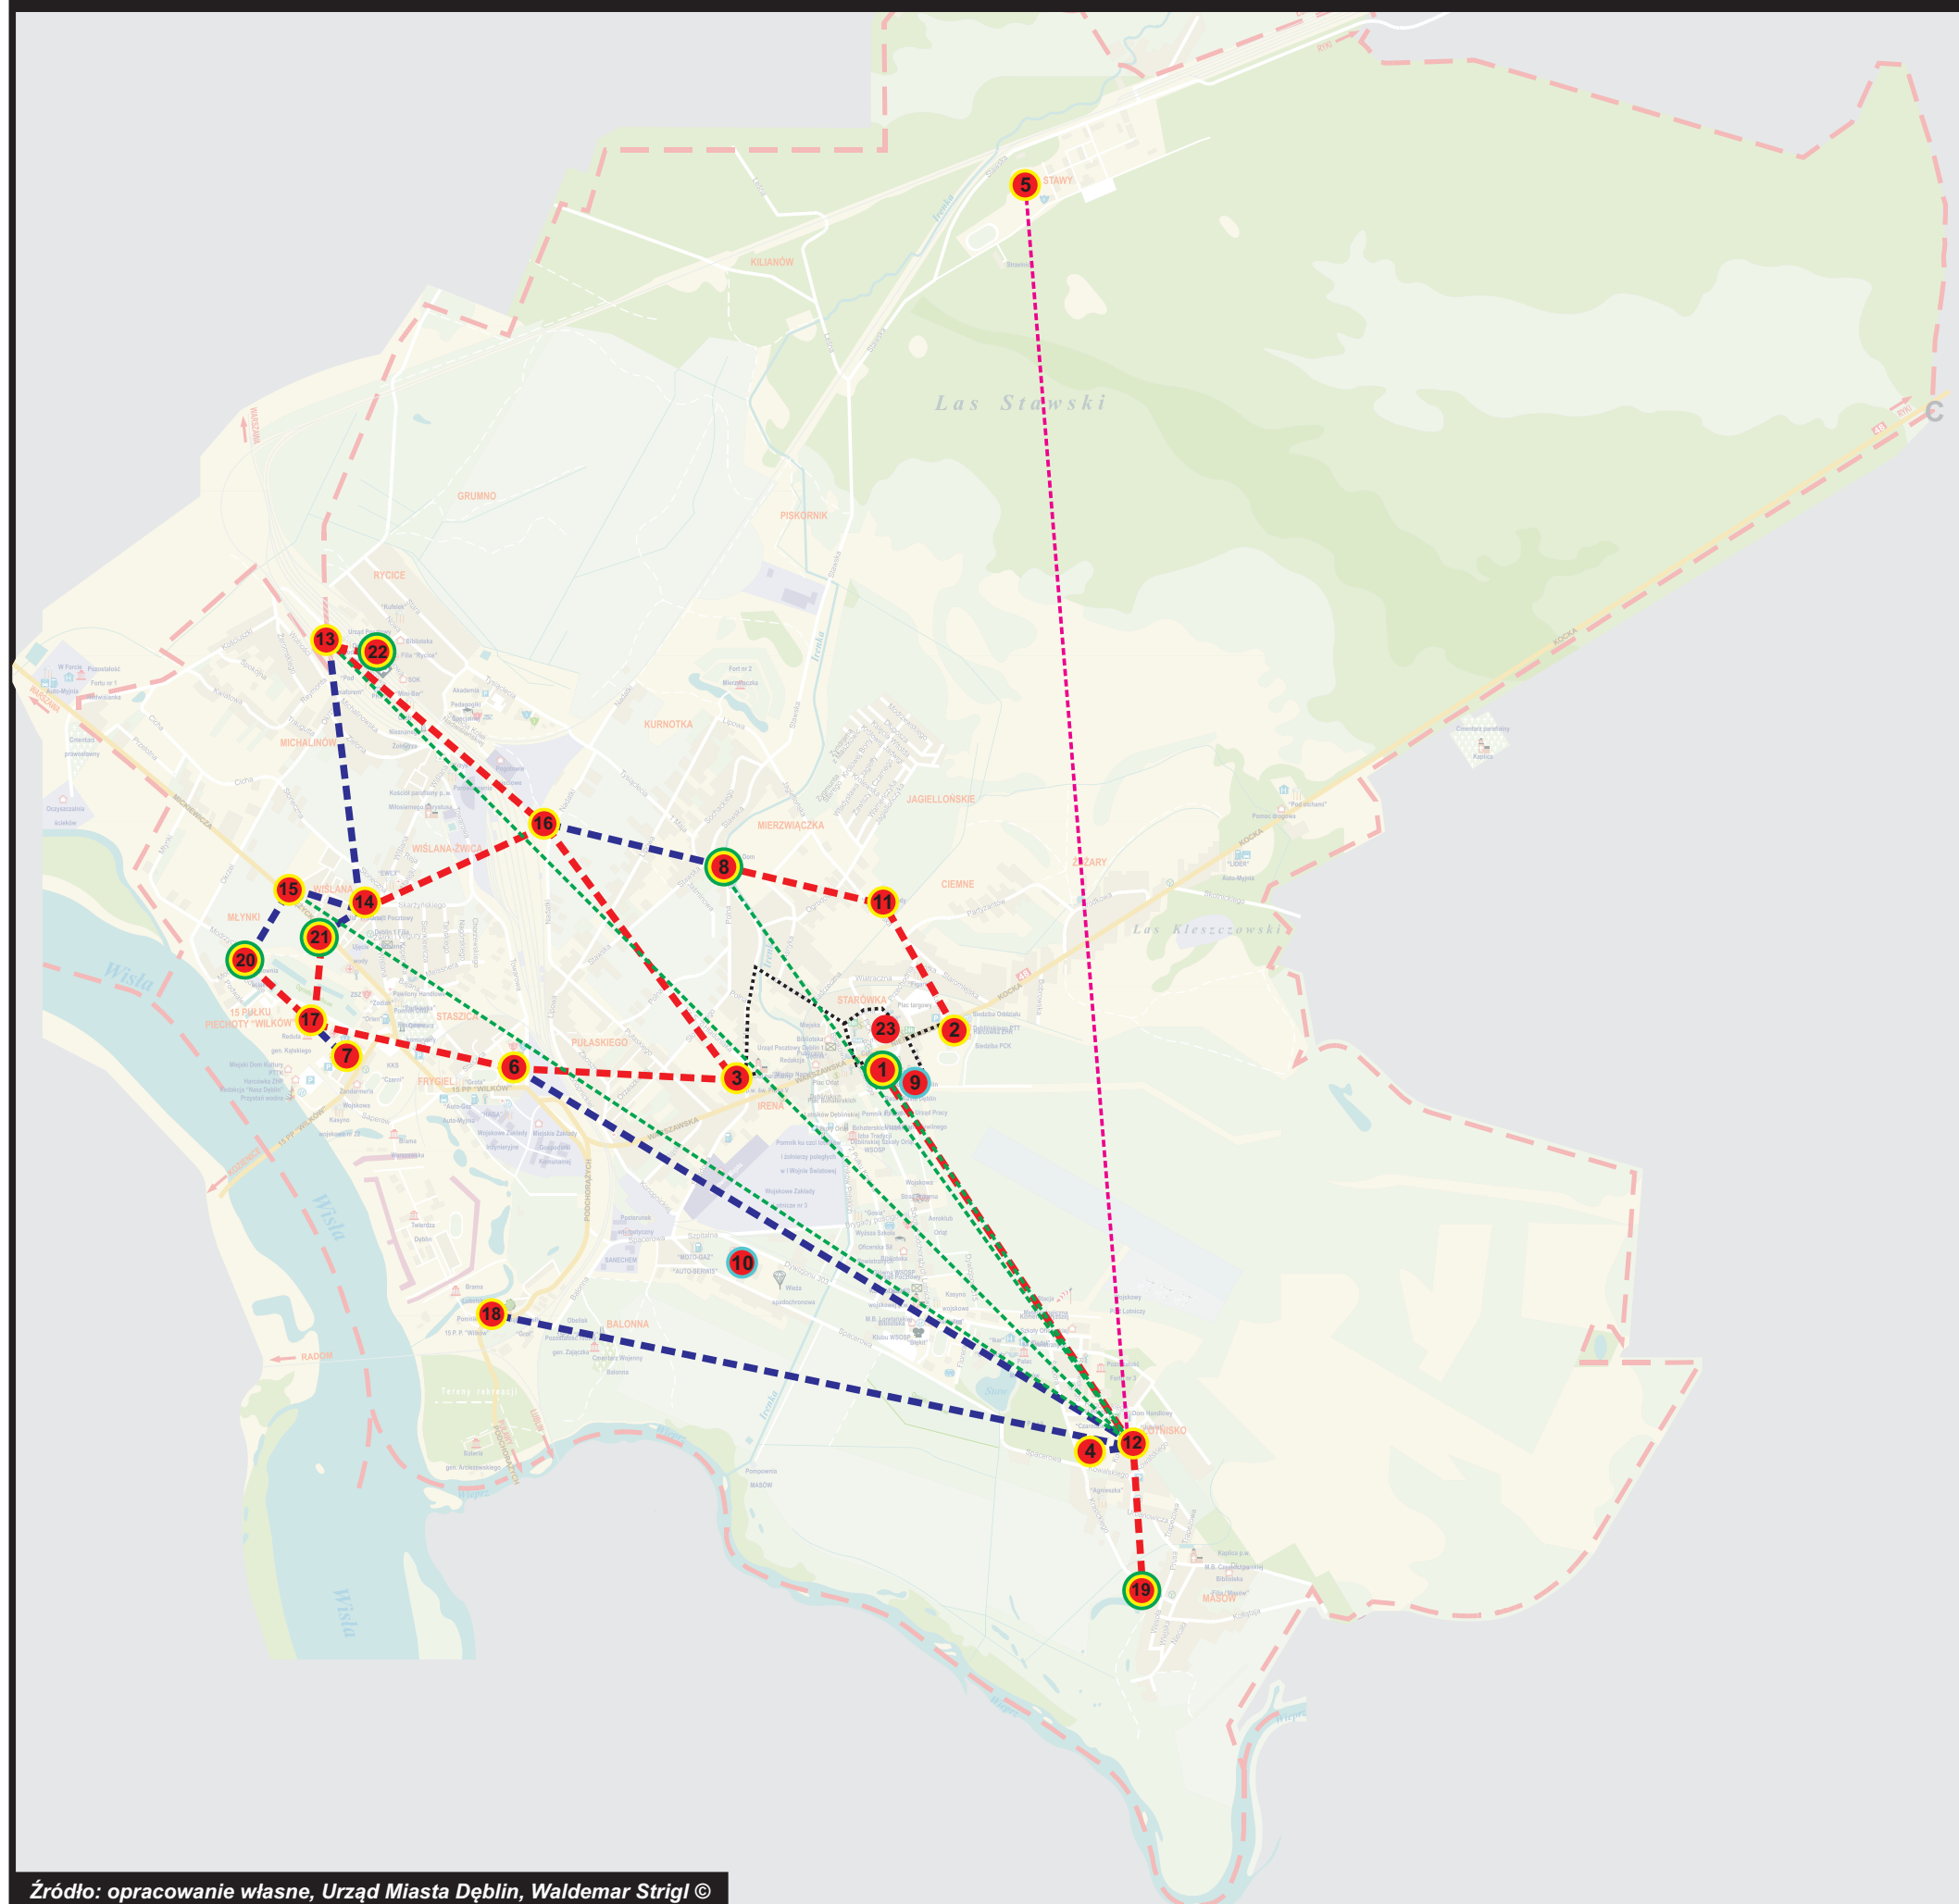

- - planowana sieć WiFi - 5GHz
 - - planowana sieć WiFi - 5GHz (dual)
 - - istniejąca sieć światłowodowa
 - - istniejąca sieć WiMAX
 - - istniejące połączenie VPN
-
- - punkt sieci MAN
 - - punkt sieci MAN, infomat
 - - punkt sieci MAN, hot-spot
 - - punkt sieci MAN, hot-spot, telecentrum
-
- 1 - Urząd Miasta Dęblin
(centrum zarządzania sieciami lokalnymi)
 - 2 - SOSW
 - 3 - Szkoła Podstawowa Nr 2
 - 4 - Zespół Szkół Nr 4
 - 5 - Szkoła Podstawowa Nr 6
 - 6 - Zespół Szkół Ogólnokształcących
 - 7 - Miejskie Przedszkole Nr 3 - Filia
 - 8 - Miejski Dom Kultury - Filia
 - 9 - SPZOZ
 - 10 - Szpital
 - 11 - MZGK
 - 12 - Blok mieszkalny - os. Lotnisko
 - 13 - Wieża ciśnień - ul. Dworcowa
 - 14 - Blok mieszkalny - os. Wiślana 7
 - 15 - Blok mieszkalny - os. Wiślana 39
 - 16 - Wieża ciśnień - ul. Nadatki
 - 17 - Blok mieszkalny - os. 15 P. P. "Wilków"
 - 18 - Blok mieszkalny - os. Podchorążych
 - 19 - Budynek OSP Masów
 - 20 - Świetlica os. Młynki
 - 21 - Świetlica os. Wiślana
 - 22 - Dęblińskie Centrum Informacji
 - 23 - Komisariat Policji