


ANTENA DOOKÓŁNA 2,4GHz - V

ANTENA DOOKÓŁNA 5GHz - V

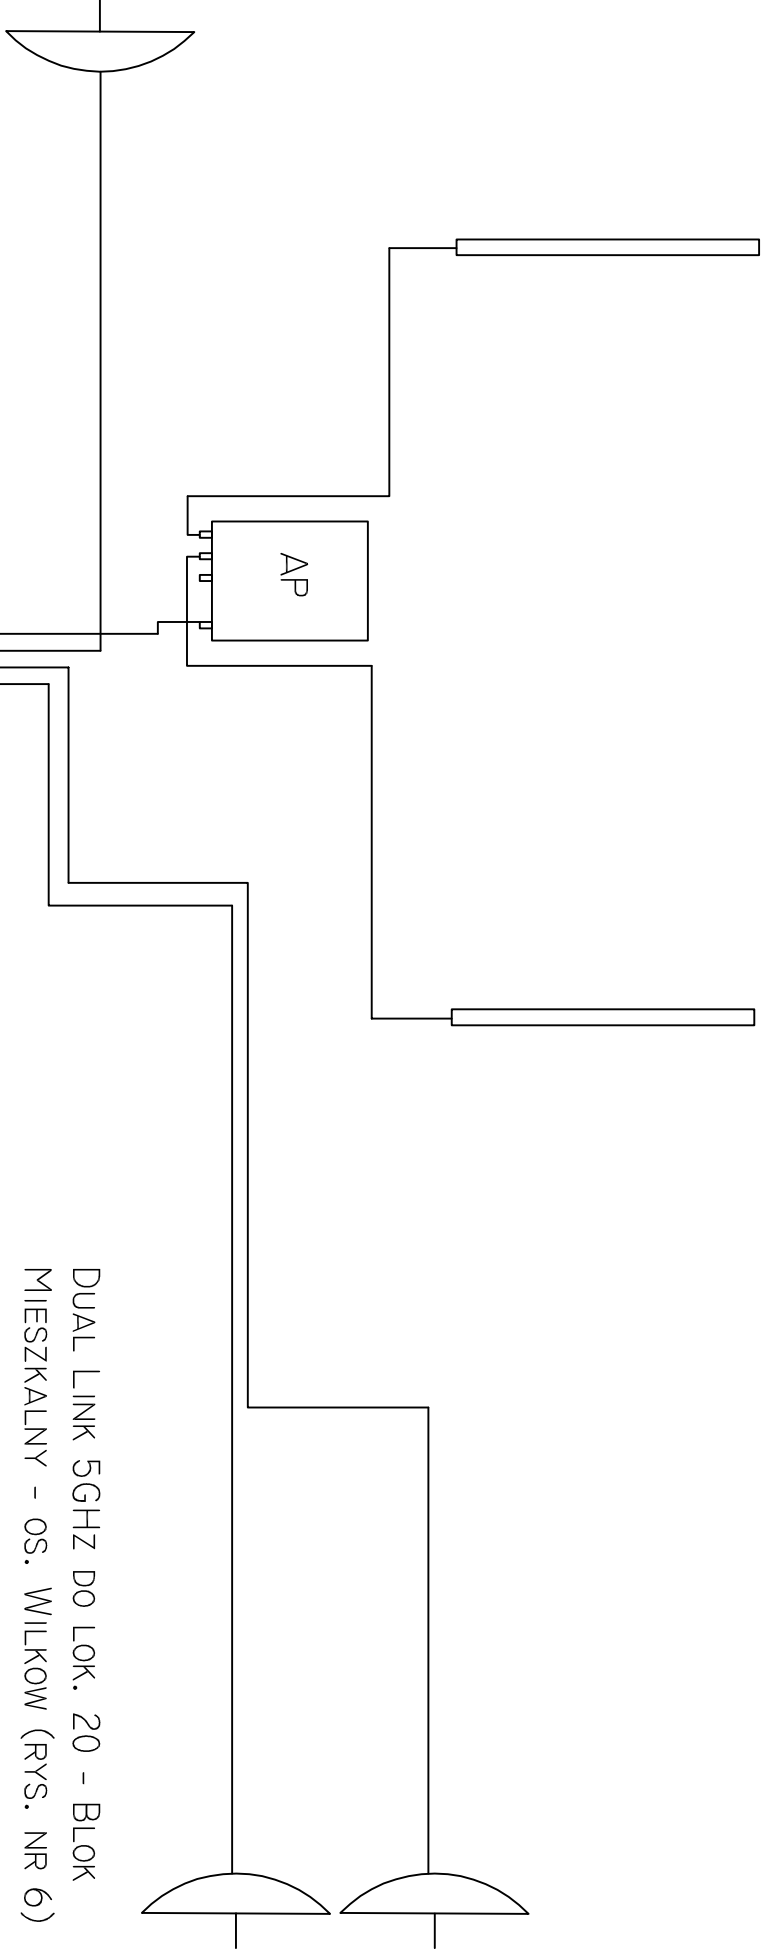

LINK BACKUPOWY 5GHz DO LOK. 15 - BLOK  
MIESZKALNY OS. WISLANA 39 (RYS. NR 14)

DUAL LINK 5GHz DO LOK. 20 - BLOK  
MIESZKALNY - OS. WILKOW (RYS. NR 6)

SZAFKA KROSOWNICZA

SWITCH

PÓLKA

UPS

LISTWA ZASILAJACA

