


LEGENDA:

- 1 - zestaw integracyjny
- 2 - huśtawka podwójna wahadłowa
- 3 - huśtawka "ważka"
- 4 - równoważnia
- 5 - tablica informacyjna
- 6 - ławka
- 7 - strefa bezpieczeństwa
- 8 - kosz na śmieci
- 9 - obszar nawierzchni HIC 2,4m
grubość naw. 80mm; reszta HIC 1,6m - 40mm
- P Nawierzchnia bezpieczna - kolor pomarańczowy
PANTONE 152 C; RAL: 201 1 Tietorange
powierzchnia zabaw
- N Nawierzchnia bezpieczna - kolor niebieski
PANTONE 540 C; RAL: 5003 Saphirblau
powierzchnia komunikacji
- Obrzeże betonowe 6x20x100cm
- Kostka betonowa

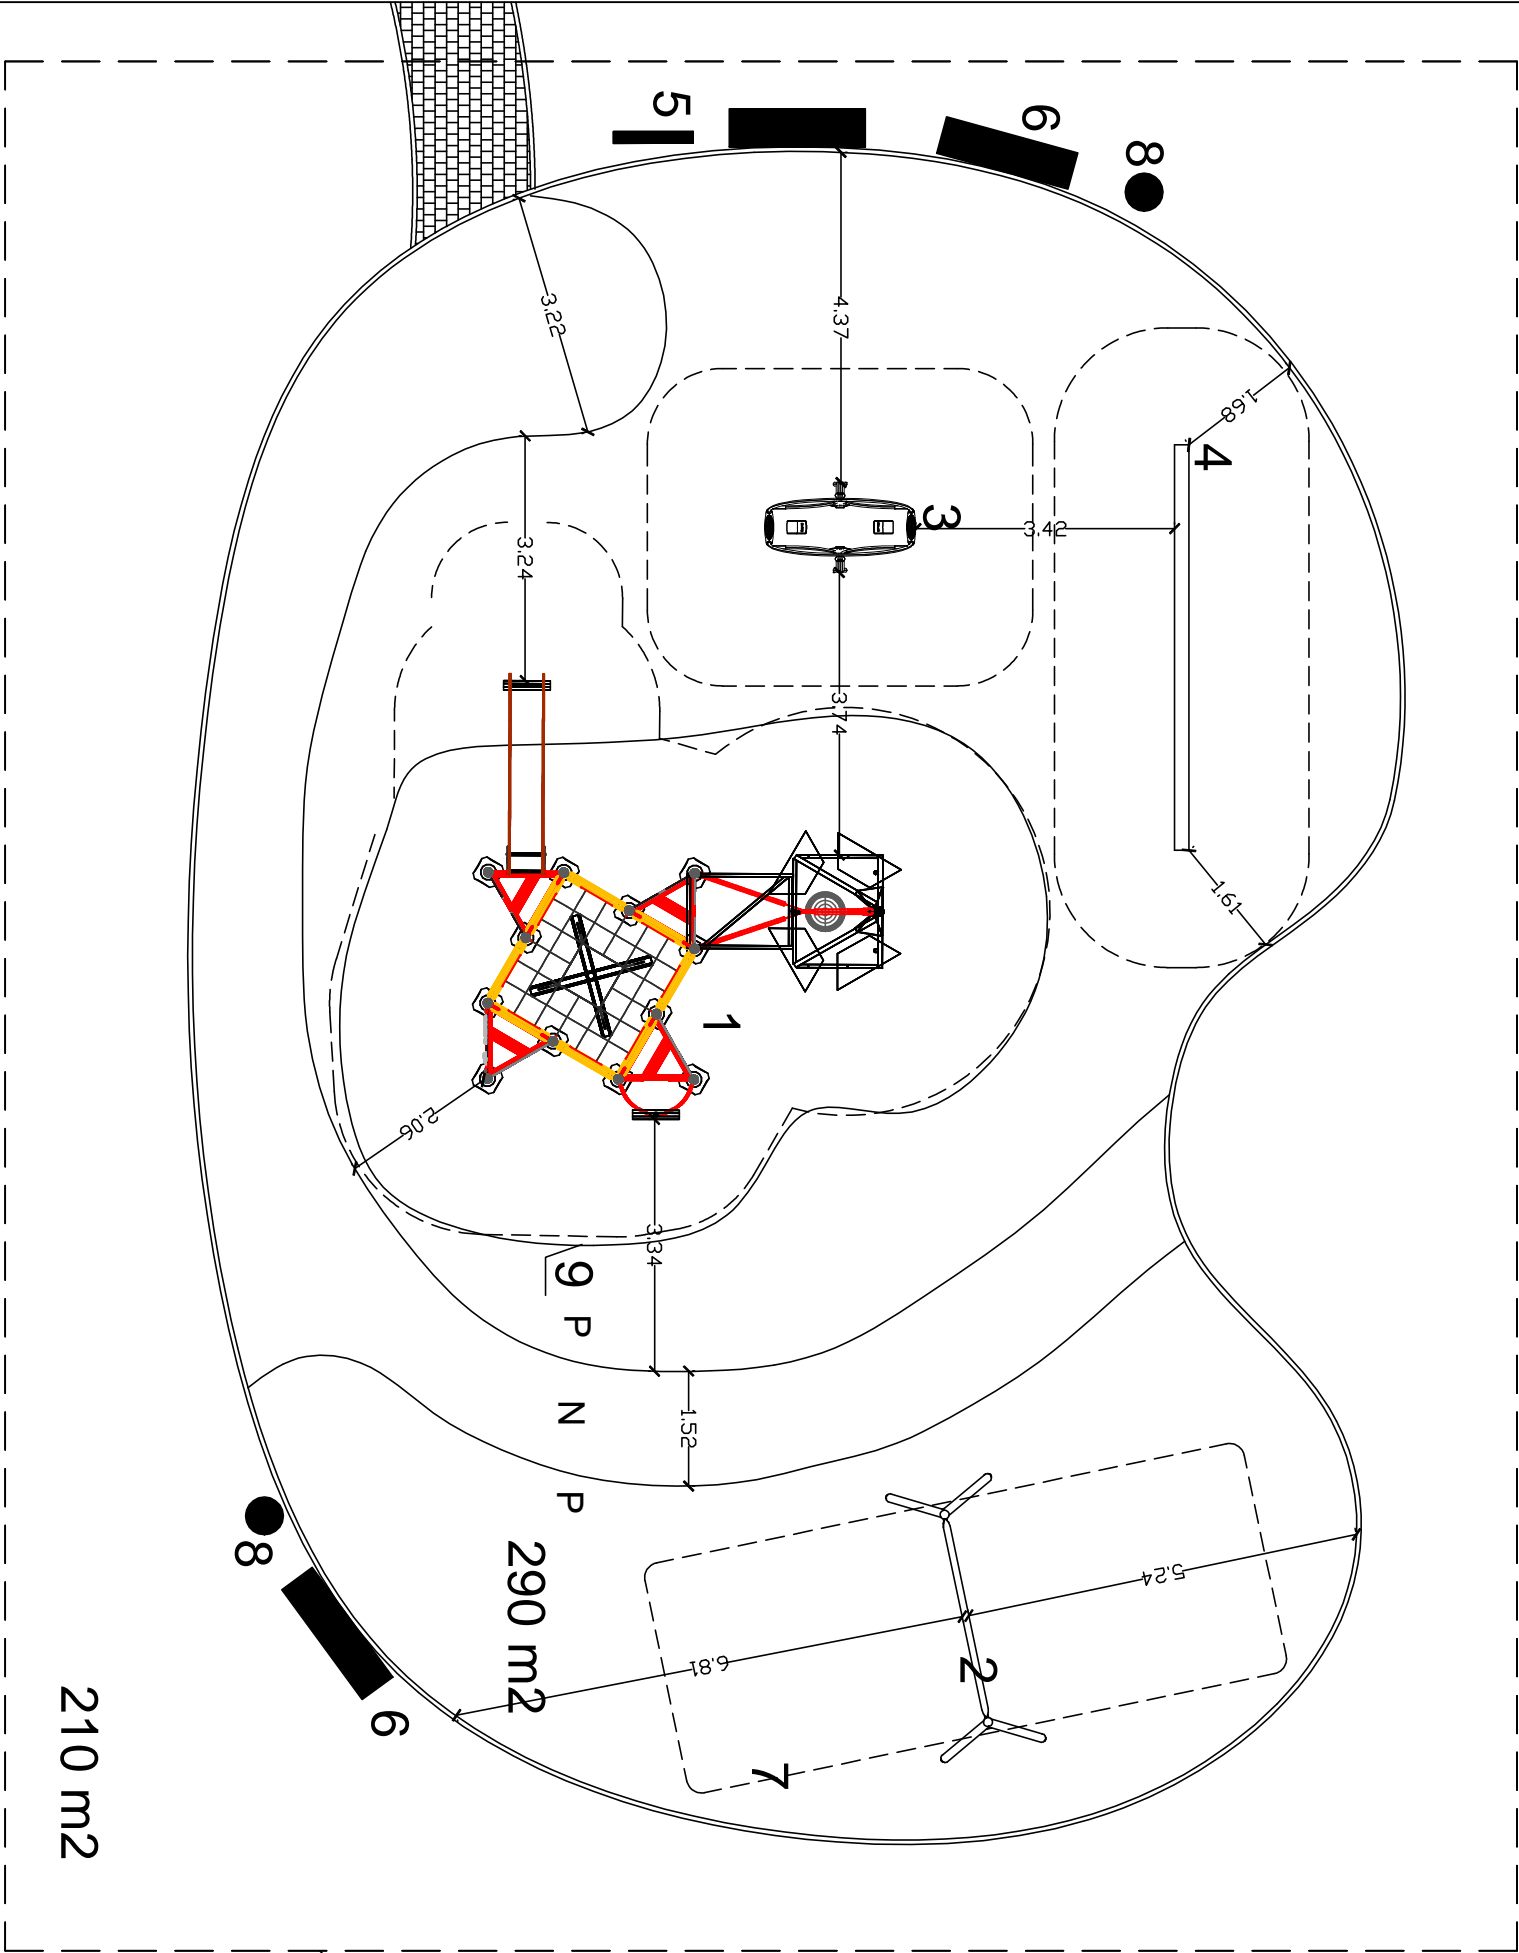

GreenPea
Autorska Pracownia
Architektury Krajobrazu

projektant: mgr inż. Marta Kulbicka		
zamawiający: Zespół Szkół Nr 3 w Dęblinie ul. Tysiąclecia 25, 08-530 Dęblin		
nazwa opracowania: Projekt placu zabaw przy Zespole Szkół Nr 3 w Dęblinie		
nazwa rysunku: rzut z góry - wymiarowanie urządzeń		
data: maj 2010 r.	skala: 1 : 100	nr rysunku: 3