



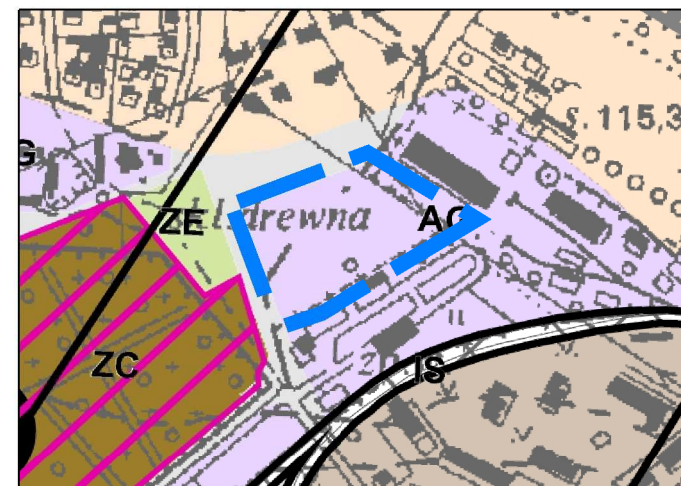


ZMIANA MIEJSCOWEGO PLANU OGÓLNEGO ZAGOSPODAROWANIA PRZESTRZENNEGO miasta Dęblina

RYSUNEK PLANU

0 10 50 100 [m]

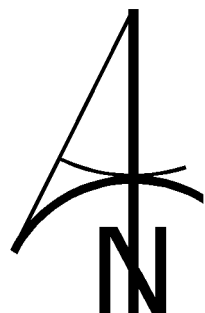

Wyrys ze Studium uwarunkowań i kierunków zagospodarowania przestrzennego Miasta Dęblin przyjętego uchwałą Nr V/23/2015 Rady Miasta Dęblin z dnia 20 lutego 2015 r.

 granica obszaru objętego planem


Tereny zainwestowane i przeznaczone do zainwestowania

AG, AGh, AGoZe, AGpż, AGuc – tereny aktywności gospodarczej







K – tereny komunikacji

Na podstawie przepisów lotniczych


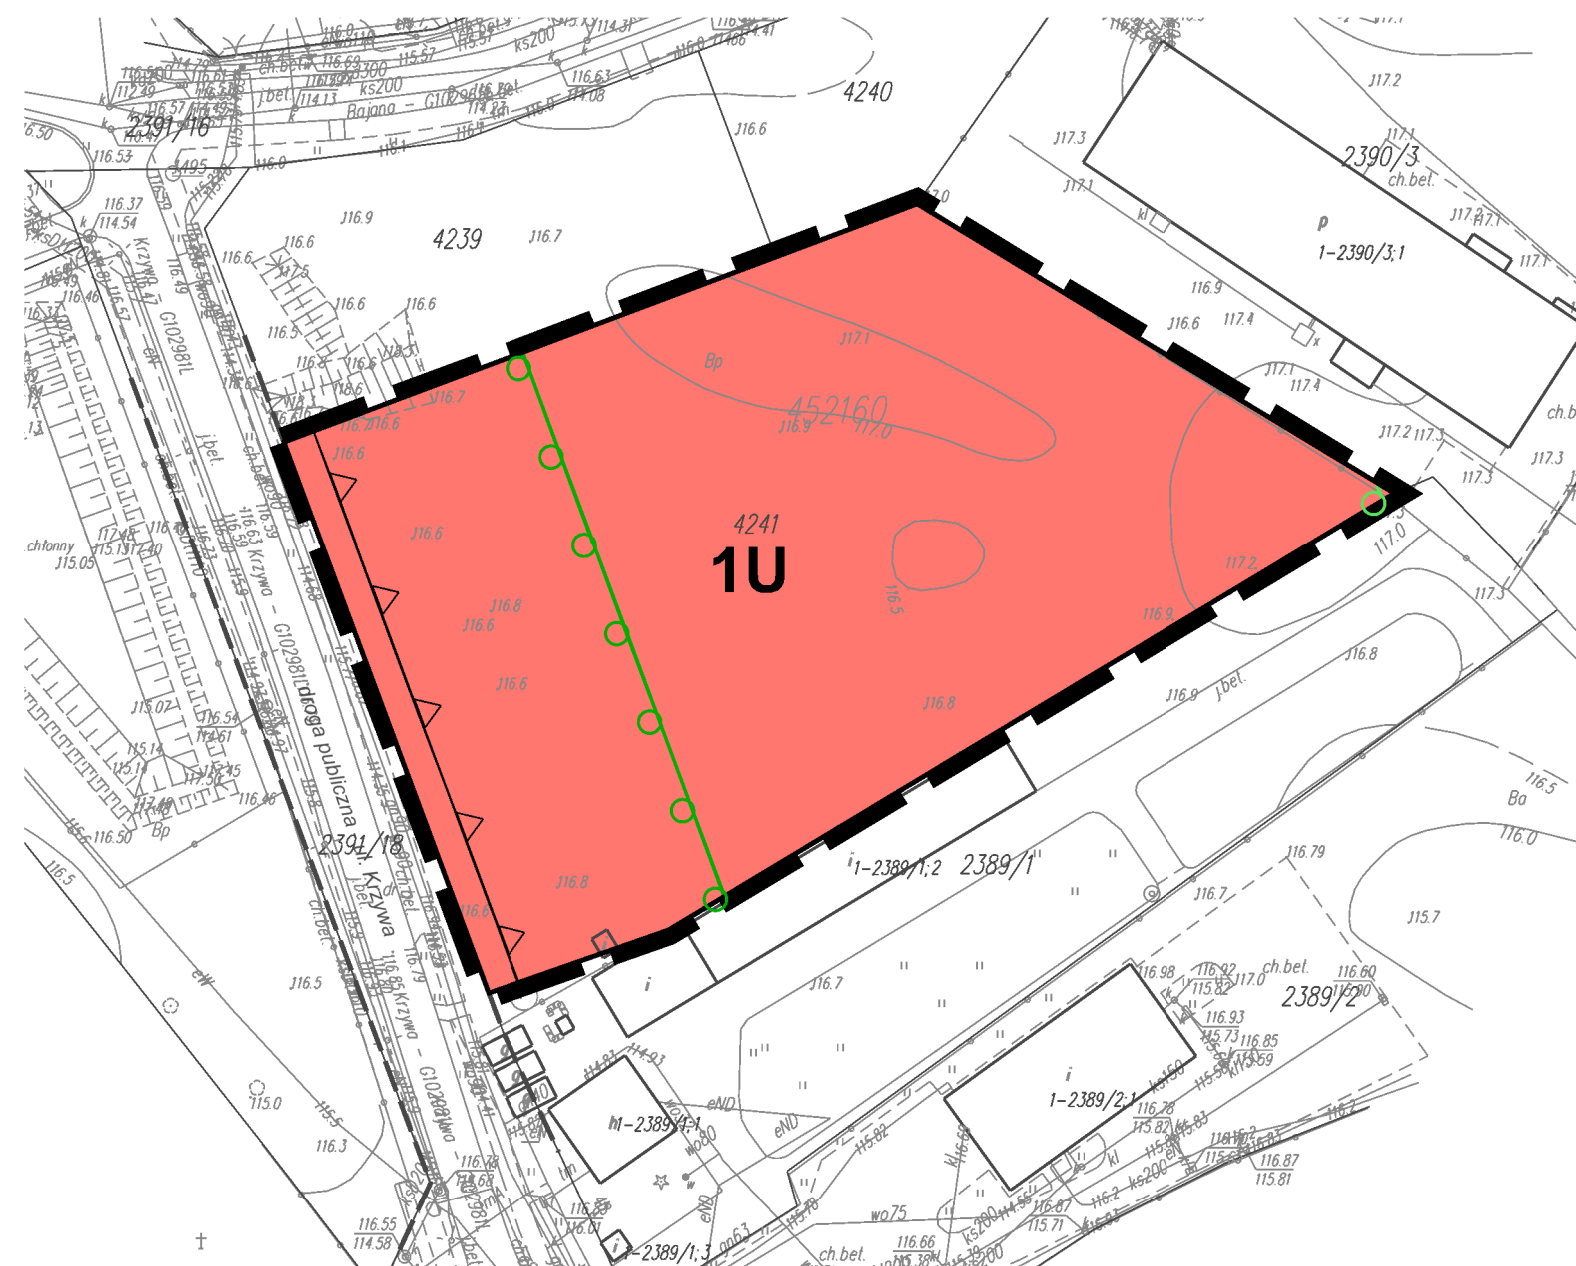
— ograniczenie wysokości

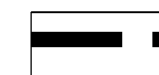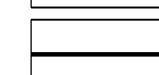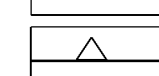

LEGENDA USTALENIA OBOWIĄZUJĄCE

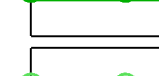-  granica obszaru objętego planem
-  linie rozgraniczające tereny o różnym przeznaczeniu lub różnych zasadach zagospodarowania
-  nieprzekraczalna linia zabudowy
-  teren zabudowy usługowej
-  granica strefy sanitarnej od cmentarza 50,0m
-  granica strefy sanitarnej od cmentarza 150,0m

OZNACZENIA INFORMACYJNE

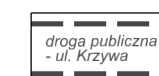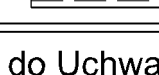-  droga publiczna - ul. Krzywa
-  obsługa komunikacyjna

Załącznik nr 1 do Uchwały
nr
Rady Miasta Dęblin
z dnia

Przewodniczący
Rady Miasta Dęblin

Zmiana miejscowego planu ogólnego
zagospodarowania przestrzennego miasta Dęblina

skala
rysunku
1:1 000