

**UCHWAŁA Nr /19
Rady Miasta Dęblin
z dnia 2019r.**

**w sprawie wyrażenia zgody na zawarcie kolejnej umowy dzierżawy części działki
położonej w Dęblinie.**

Na podstawie art. 18 ust.2 pkt.9 lit. „a” ustawy z dnia 08 marca 1990r. o samorządzie gminnym (t.j.: Dz.U. z 2019r. poz. 506 ze zm.) art. 13 ust.1 ustawy z dnia 21 sierpnia 1997r. o gospodarce nieruchomościami (t.j.: Dz.U. z 2018r. poz. 2204 ze zm.) Rada Miasta Dęblin uchwała, co następuje:

§ 1

Wyraża się zgodę na zawarcie kolejnej umowy dzierżawy na okres 3 lat części działki oznaczonej nr 2910 położonej w Dęblinie (obręb 0001-Dęblin) przy ulicy Słonecznej. Łączna powierzchnia przeznaczona do dzierżawy wynosi 0,0400 ha.

§ 2

Wykonanie uchwały powierza się Burmistrzowi Miasta Dęblin.

§ 3


Uchwała wchodzi w życie z dniem podjęcia.

Abelphuj
23.08.2019r.,
BURMISTRZ MIASTA
Beata Siedlecka
mgr Beata Siedlecka

UZASADNIENIE

Działka przeznaczona do dzierżawy stanowi własność Miasta Dęblin i była wcześniej dzierżawiona na rzecz osoby która wystąpiła z wnioskiem o zawarcie kolejnej umowy dzierżawy. Zgodnie z art. 18 ust.2 pkt.9 lit. „a” ustawy z dnia 08 marca 1990r. o samorządzie gminnym (t.j.: Dz.U. z 2019r. poz. 506 ze zm.) do wyłącznej właściwości rady gminy należy podejmowanie uchwał w sprawach majątkowych gminy, przekraczających zakres zwykłego zarządu, dotyczących: zasad nabywania, zbywania i obciążania nieruchomości oraz ich wydzierżawiania lub wynajmowania na czas oznaczony dłuższy niż 3 lata lub na czas nieoznaczony, o ile ustawy szczególne nie stanowią inaczej; uchwała Rady Gminy jest wymagana również w przypadku, gdy po umowie zawartej na czas oznaczony do 3 lat strony zawierają kolejne umowy, których przedmiotem jest ta sama nieruchomość; do czasu określenia zasad wójt może dokonywać tych czynności wyłącznie za zgodą Rady Gminy.

Beata Siedlecka
mgr Beata Siedlecka

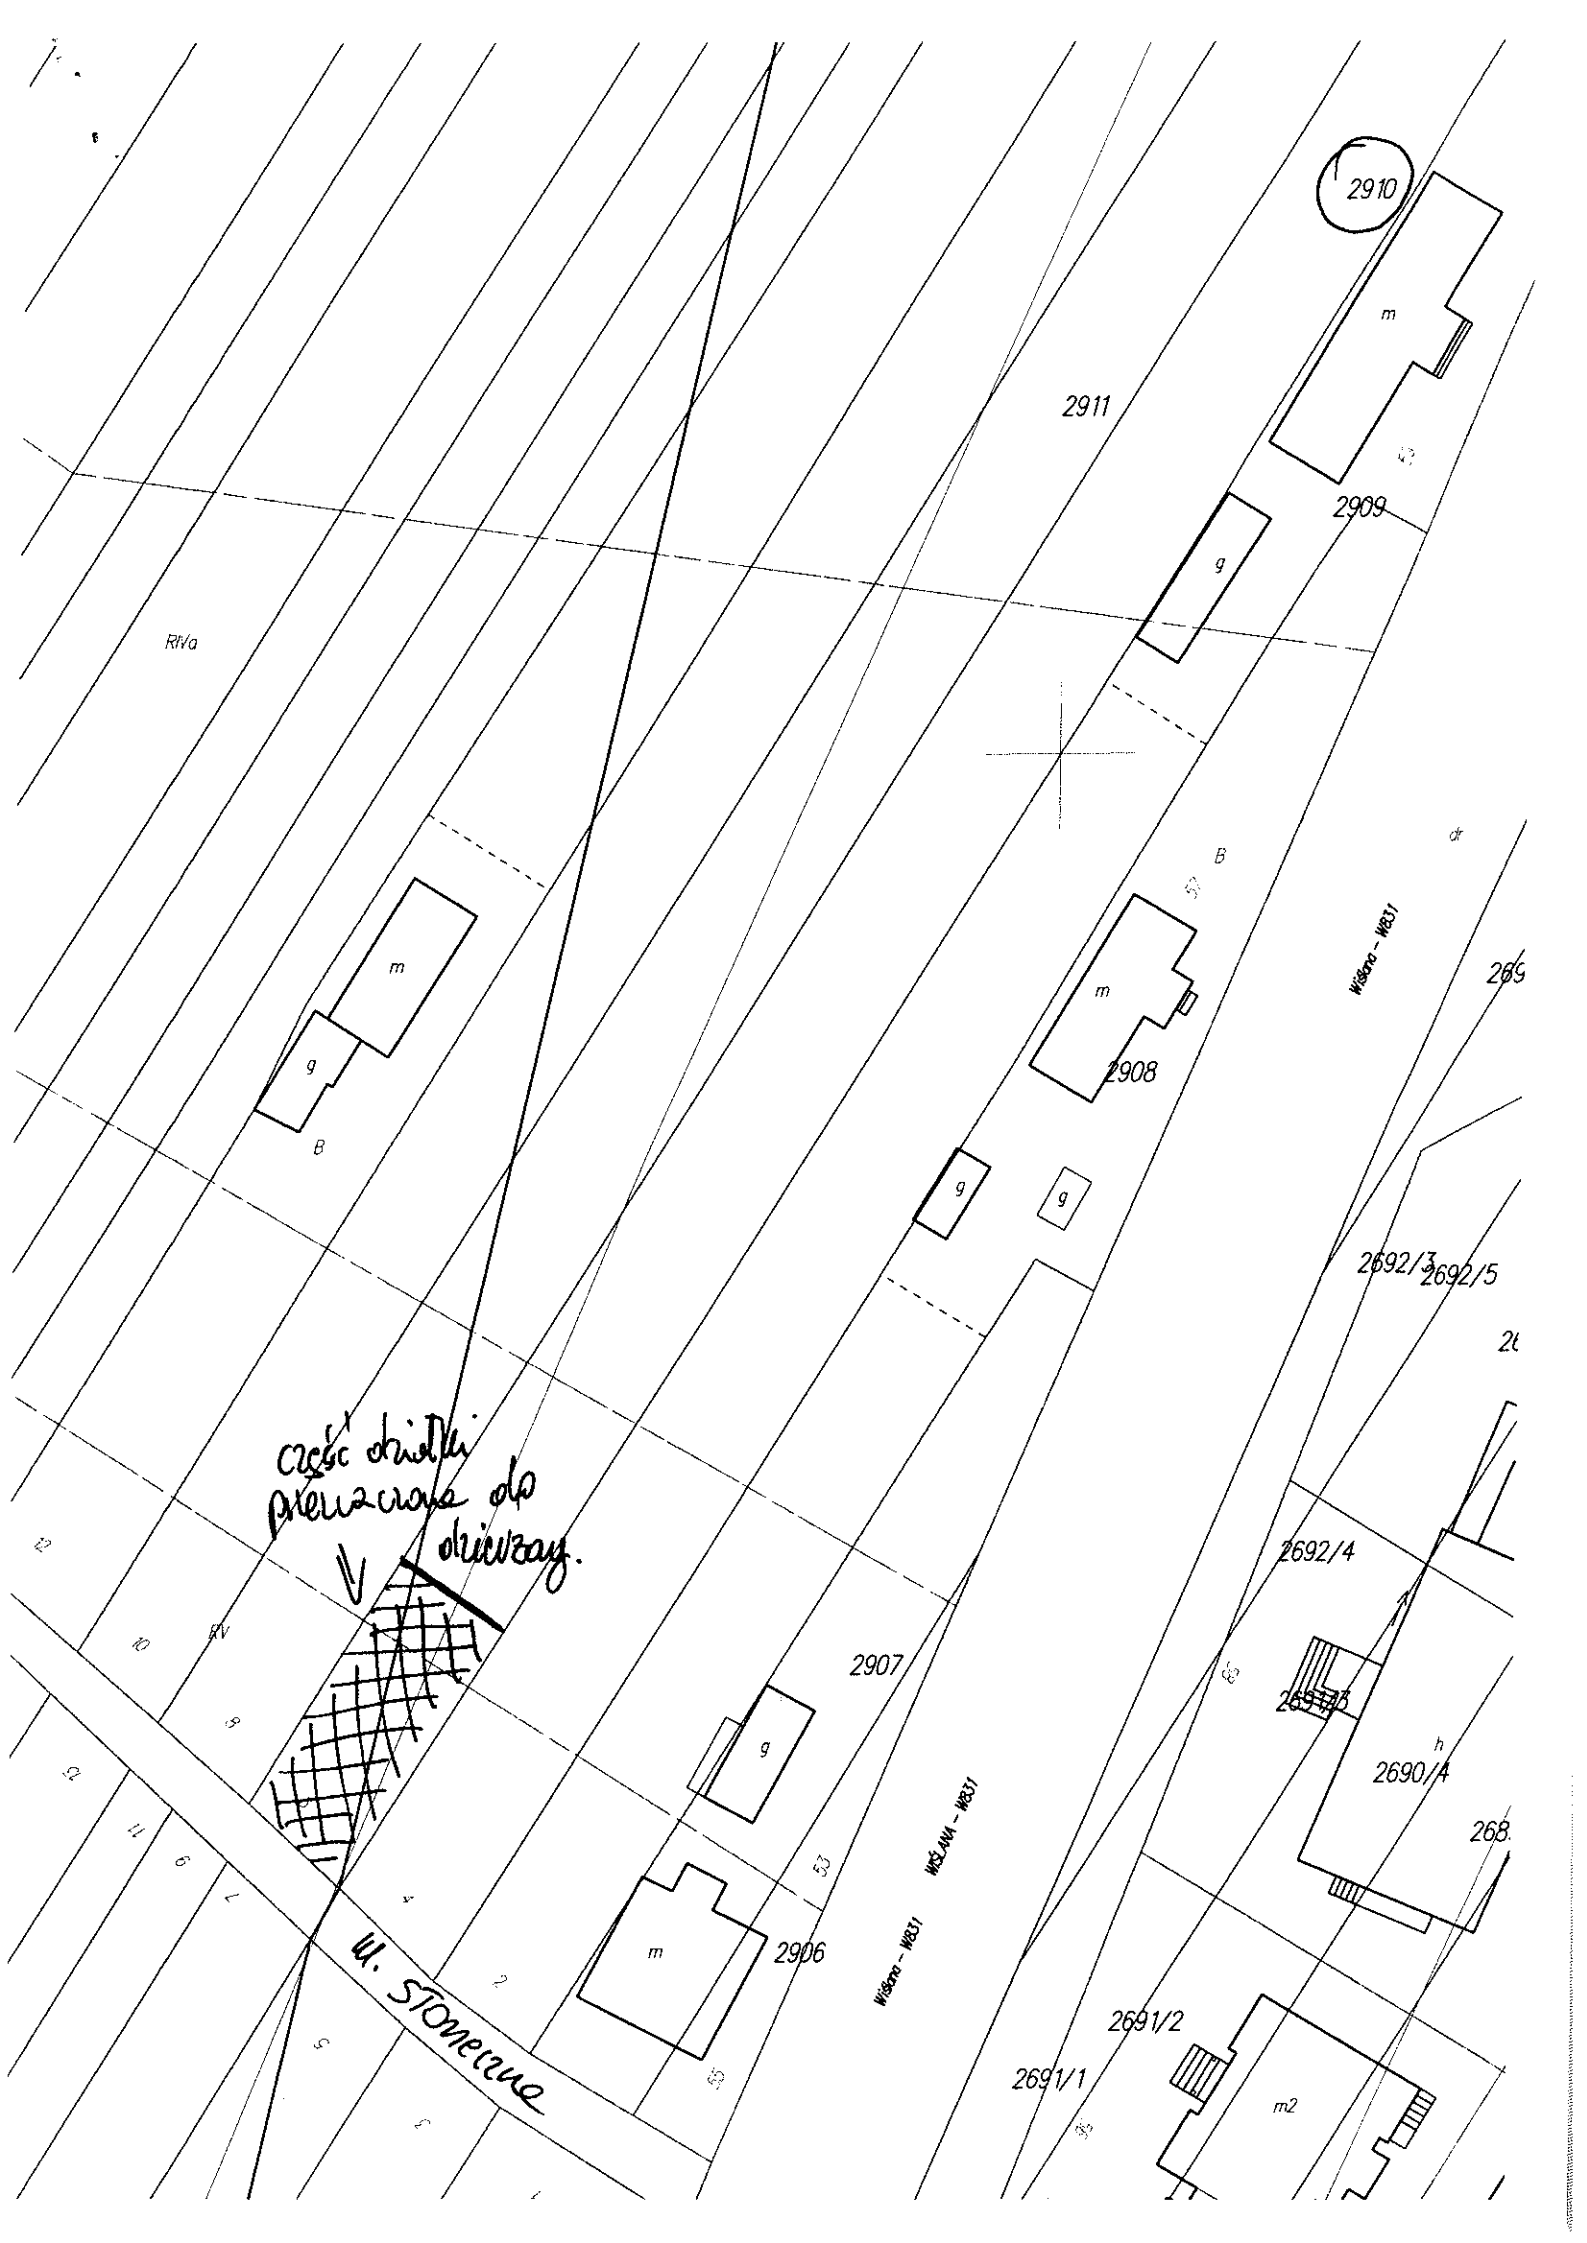


R1Va

2910

2911

2909

*część działki
przeznaczona do
obiektyw.*





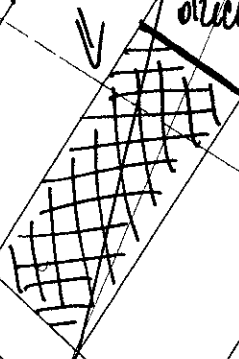


ul. STONIECZA

WISŁONA - WŁÓSNY

WISŁONA - WŁÓSNY
WŁÓSNY - WŁÓSNY

12
10
9
8
7
6
5

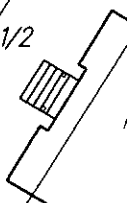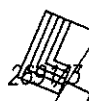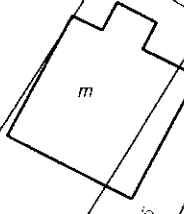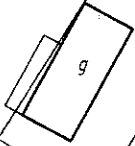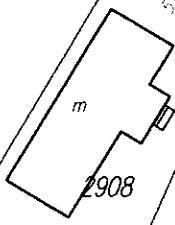

265

2692/3 2692/5

26

2692/4

2690/4

268

2691/1

2691/2

m2