



103/2
Załącznik do Uchwały Nr XXXIX/223/2017
Rady Miasta Dęblin
z dnia 28 lutego 2017 r.

SKALA 1: 3000

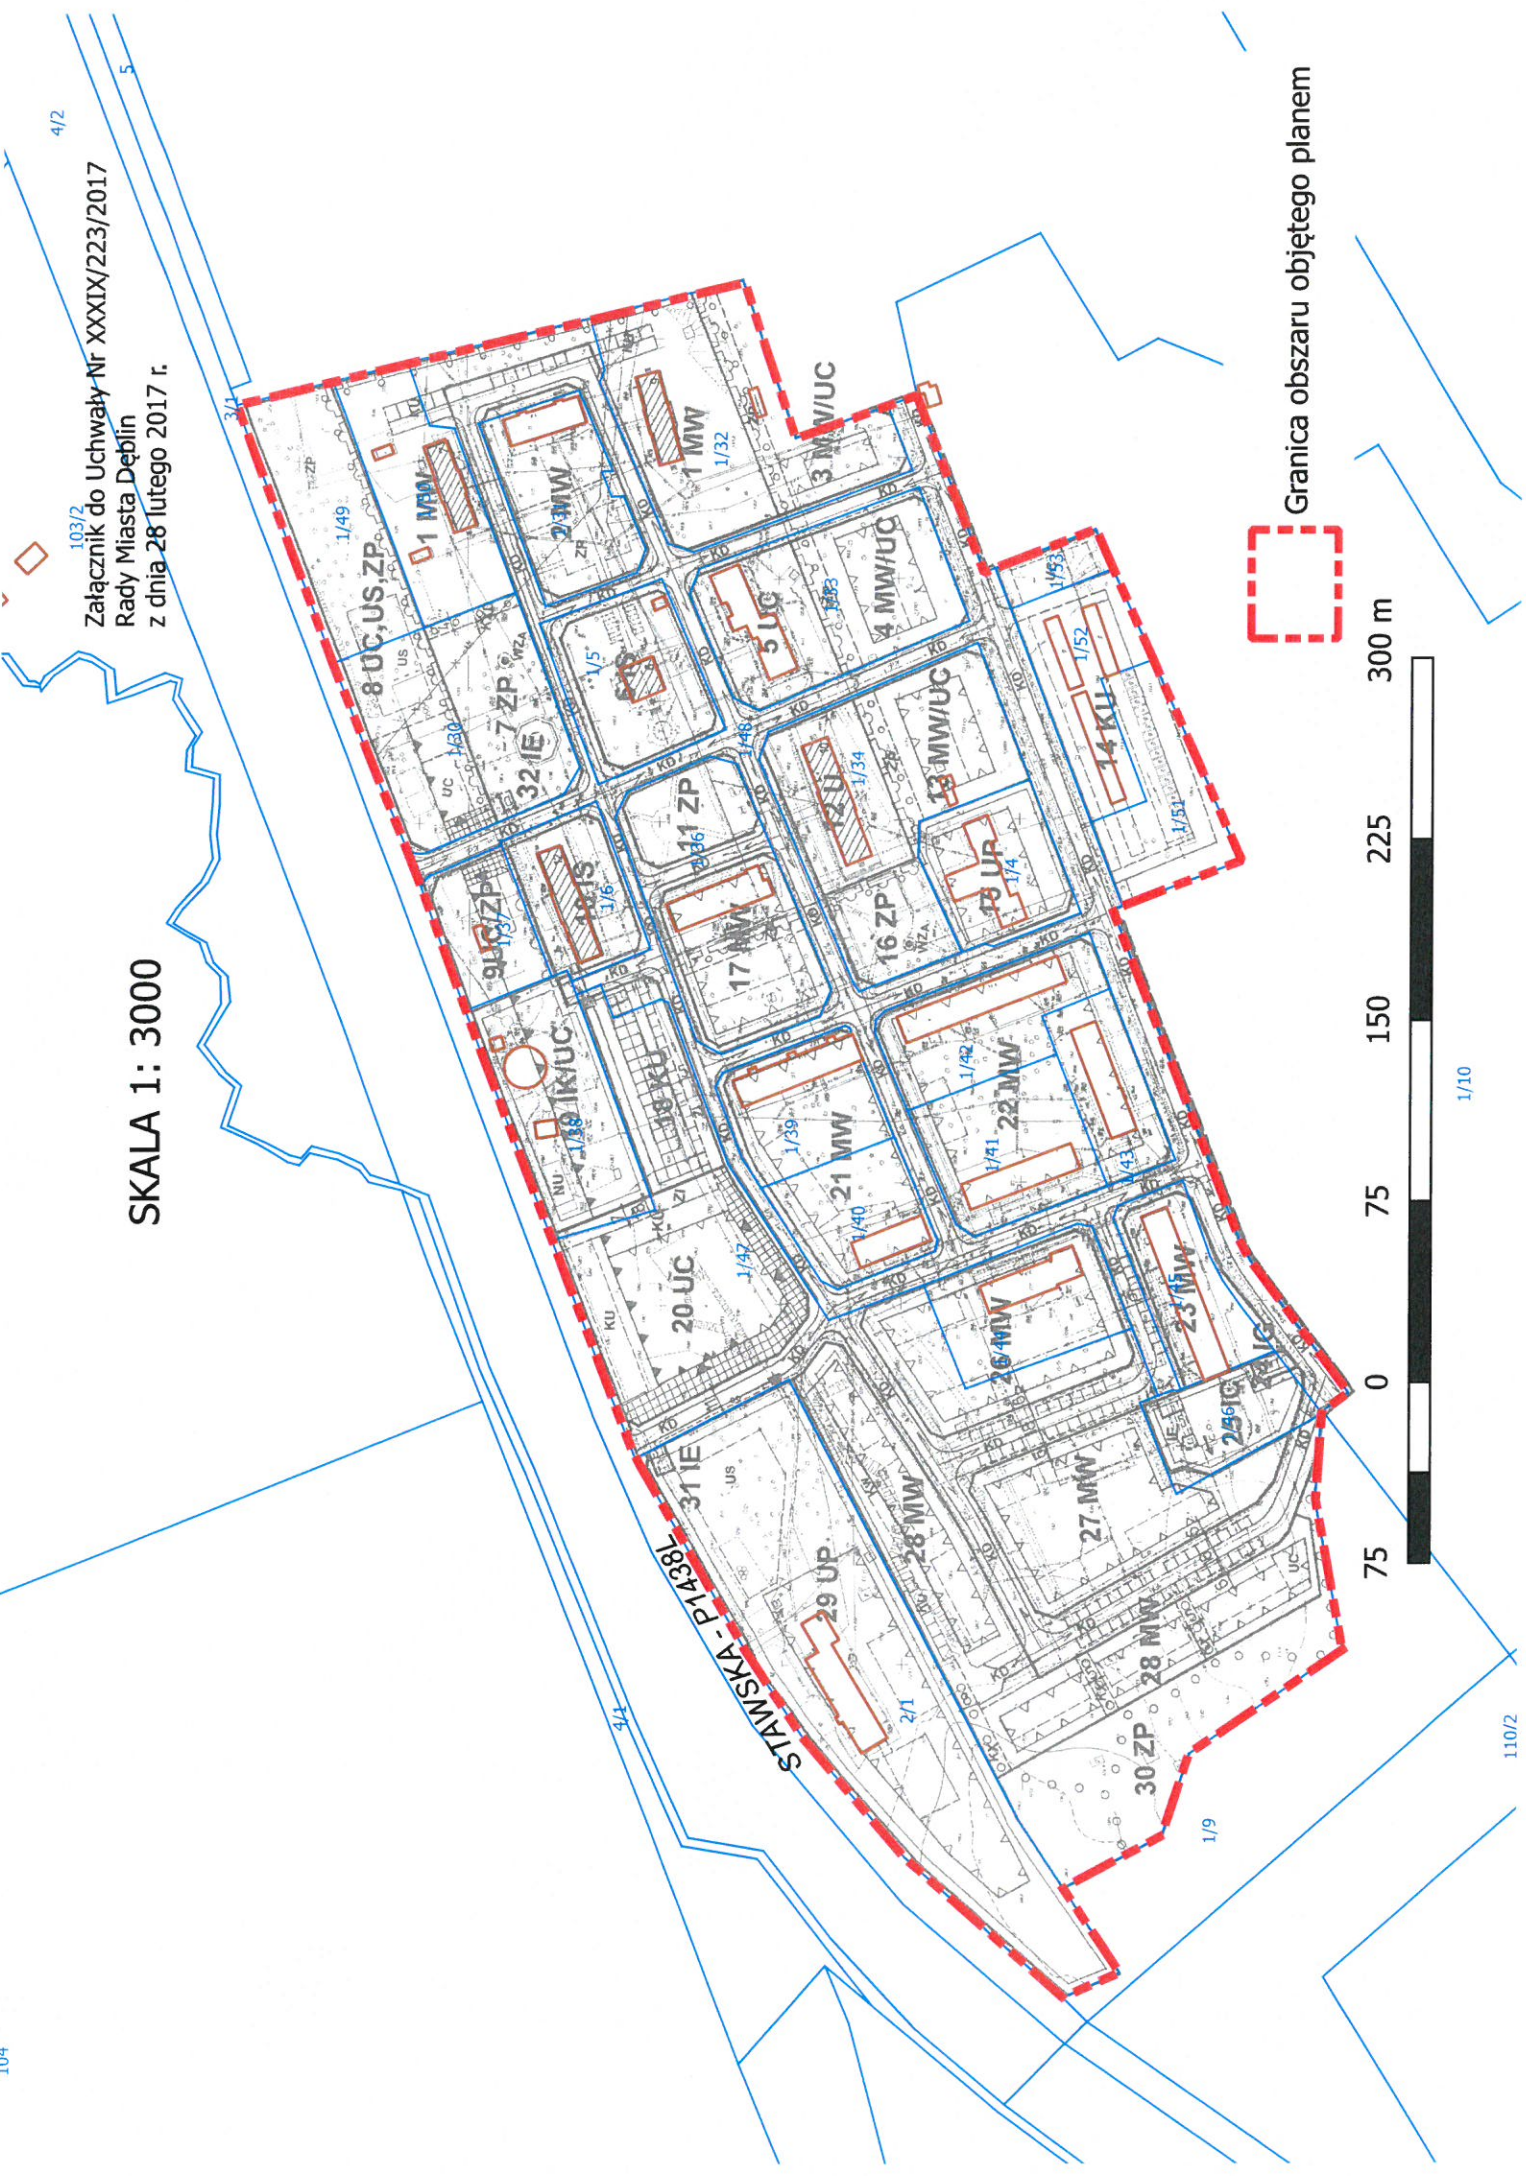

Granica obszaru objętego planem

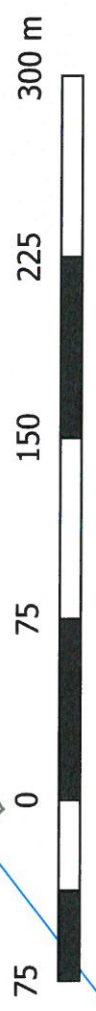

1/10