

**UCHWAŁA Nr XIII/70/2019**  
**Rady Miasta Dęblin**  
**z dnia 27 czerwca 2019 r.**

**w sprawie wyrażenia zgody na budowę pomnika „Aleja Dęblińskich Rodzin Niosących Pomoc Żydom w okresie Holocaustu”**

Na podstawie art. 18 ust. 2 pkt 13 ustawy z dnia 8 marca 1990 r. o samorządzie gminnym (Dz. U. z 2019 r., poz. 506), Rada Miasta uchwała, co następuje:

§ 1

Wyraża się zgodę na budowę pomnika - „Aleja Dęblińskich Rodzin Niosących Pomoc Żydom w okresie Holocaustu”. Pomnik zostanie umiejscowiony na działce oznaczonej numerem ewidencyjnym 4067/6 przy ulicy Balonnej. Lokalizację i wizualizację zawiera załącznik do uchwały.

§ 2

Traci moc uchwała Nr LXVII/361/2018 w sprawie wyrażenia zgody na budowę pomnika „Aleja Dęblińskich Sprawiedliwych”.


§ 3

Wykonanie uchwały powierza się Burmistrzowi Miasta Dęblin.

§ 4


Uchwała wchodzi w życie z dniem podjęcia.

PRZEWODNICZĄCY RADY

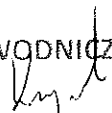  
Maciej Krygrowski

UL. WOJENNY BALONNA

Załącznik do uchwały Nr XIII/70/2019  
Rady Miasta Dęblin z dnia 27 czerwca 2019 r.

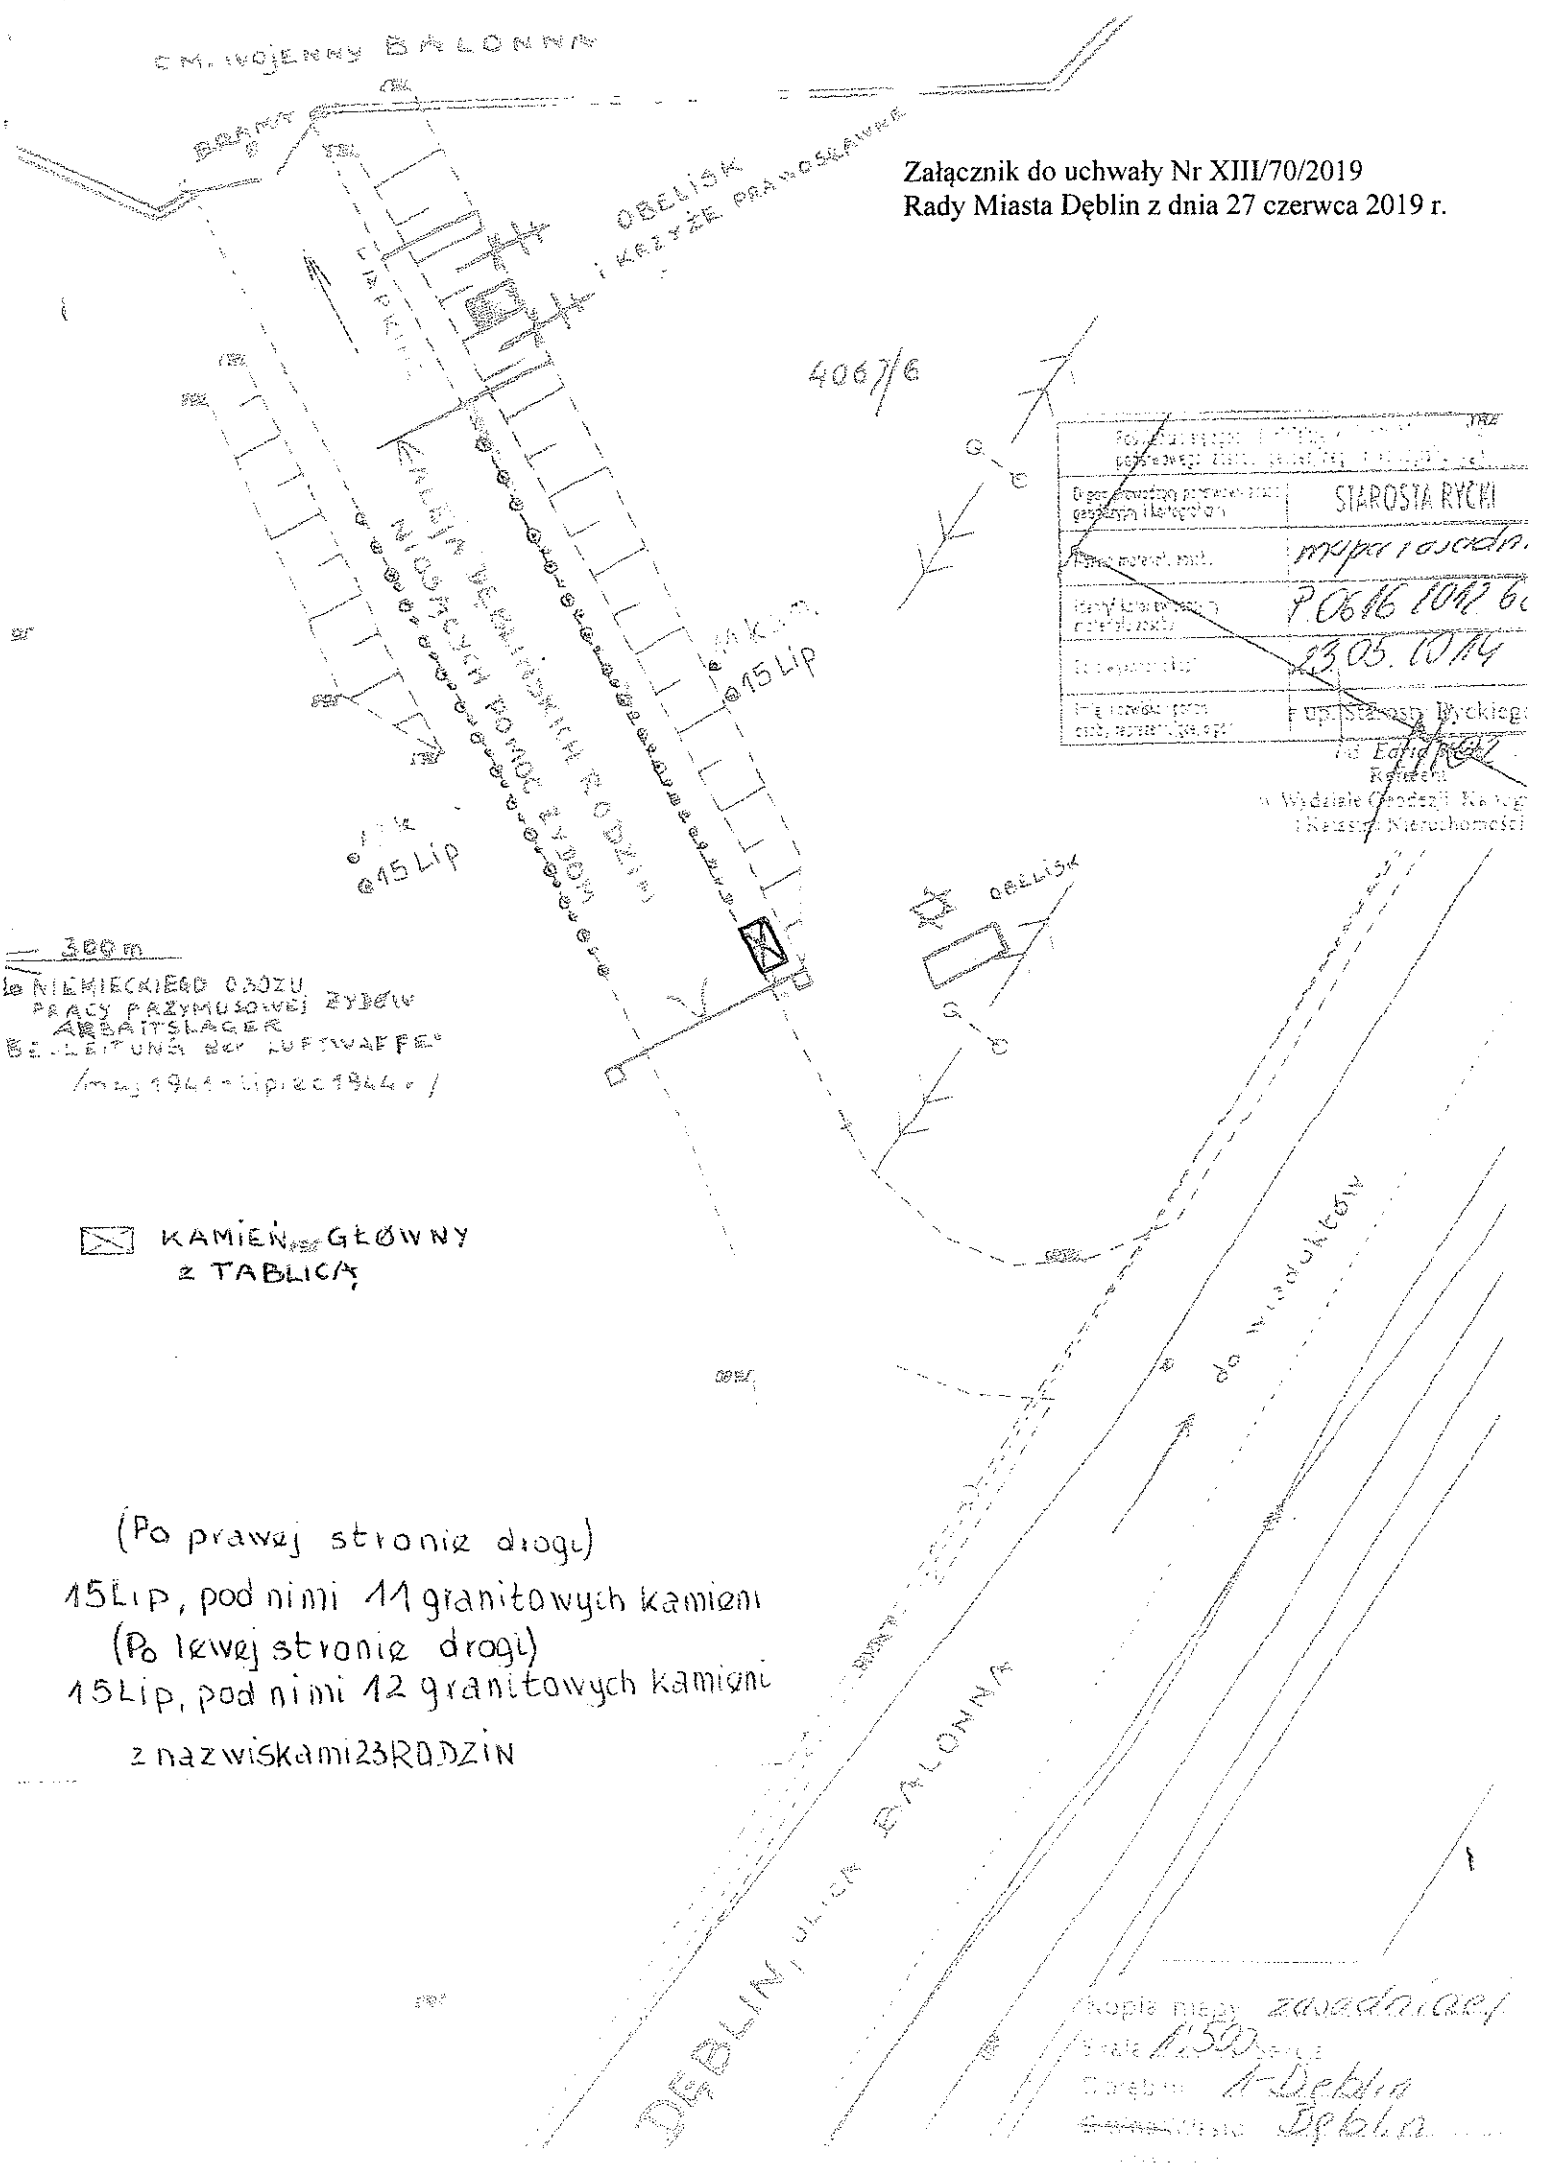

Podpis i pieczęć (nazwa i adres)	1942
Imię i nazwisko (nazwa i adres)	STAROSTA RYCKI
Opis przedmiotu (nazwa i adres)	mapa i osada
Nazwa, adres, miasto	P.0616 1042 60
Imię i nazwisko (nazwa i adres)	23.05.10/14
Imię i nazwisko (nazwa i adres)	up. Stanisław Rycki

NIEMIECKIEGO OBOZU  
PRACY PRZYMUSOWEJ ŻYDÓW  
ARBEITSLAGER  
BEI LEITUNG DER LUFTWAFFE  
(maj 1944 - lipiec 1944 r.)

☒ KAMIEŃ GŁÓWNY  
Z TABLICĄ

(Po prawej stronie drogi)  
15Lip, pod nimi 11 granitowych kamieni  
(Po lewej stronie drogi)  
15Lip, pod nimi 12 granitowych kamieni  
z nazwiskami 23 RODZIN

kopia mapy zarządczej  
skala 1:500  
Dęblin  
Dęblin