


**KOPIA MAPY W SKALI 1:500**  
**Obwód Deblin**  
**gmina Deblin**  
**woj. lubelskie**

**STAROSTA RYCKI**  
**POWIATOWY OŚRODEK DOKUMENTACJI**  
**GEODEZYJNEJ I KARTOGRAFICZNEJ**  
Posiada się zgodność niniejszej mapy z oryginałem  
przejętym do państwowego zasobu geodezyjnego  
i kartograficznego w dniu ..... 1981  
i zawiadomiony pod nr ..... 184/344/4/182  
Niniejsza mapa nie może służyć dla celów projektowych  
Z up. Starosty Ryckiego  
Ryki, dnia ..... 2005 r.  
mgr inż. *[signature]*  
Wydanie: .....  
i technicznych

zgodnie z art. 10 ustawy z dnia 17.05.1989 r.  
Prawo geodezyjne i kartograficzne  
z Dz. U. 2000 r. Nr 109, poz. 1089, ze zm.)  
odpowiedzialnie, rozprawianie oraz  
reprodukcje w celu rozpowszechniania  
i rozprowadzania niniejszej mapy  
z wyjątkiem zezwolenia Starosty

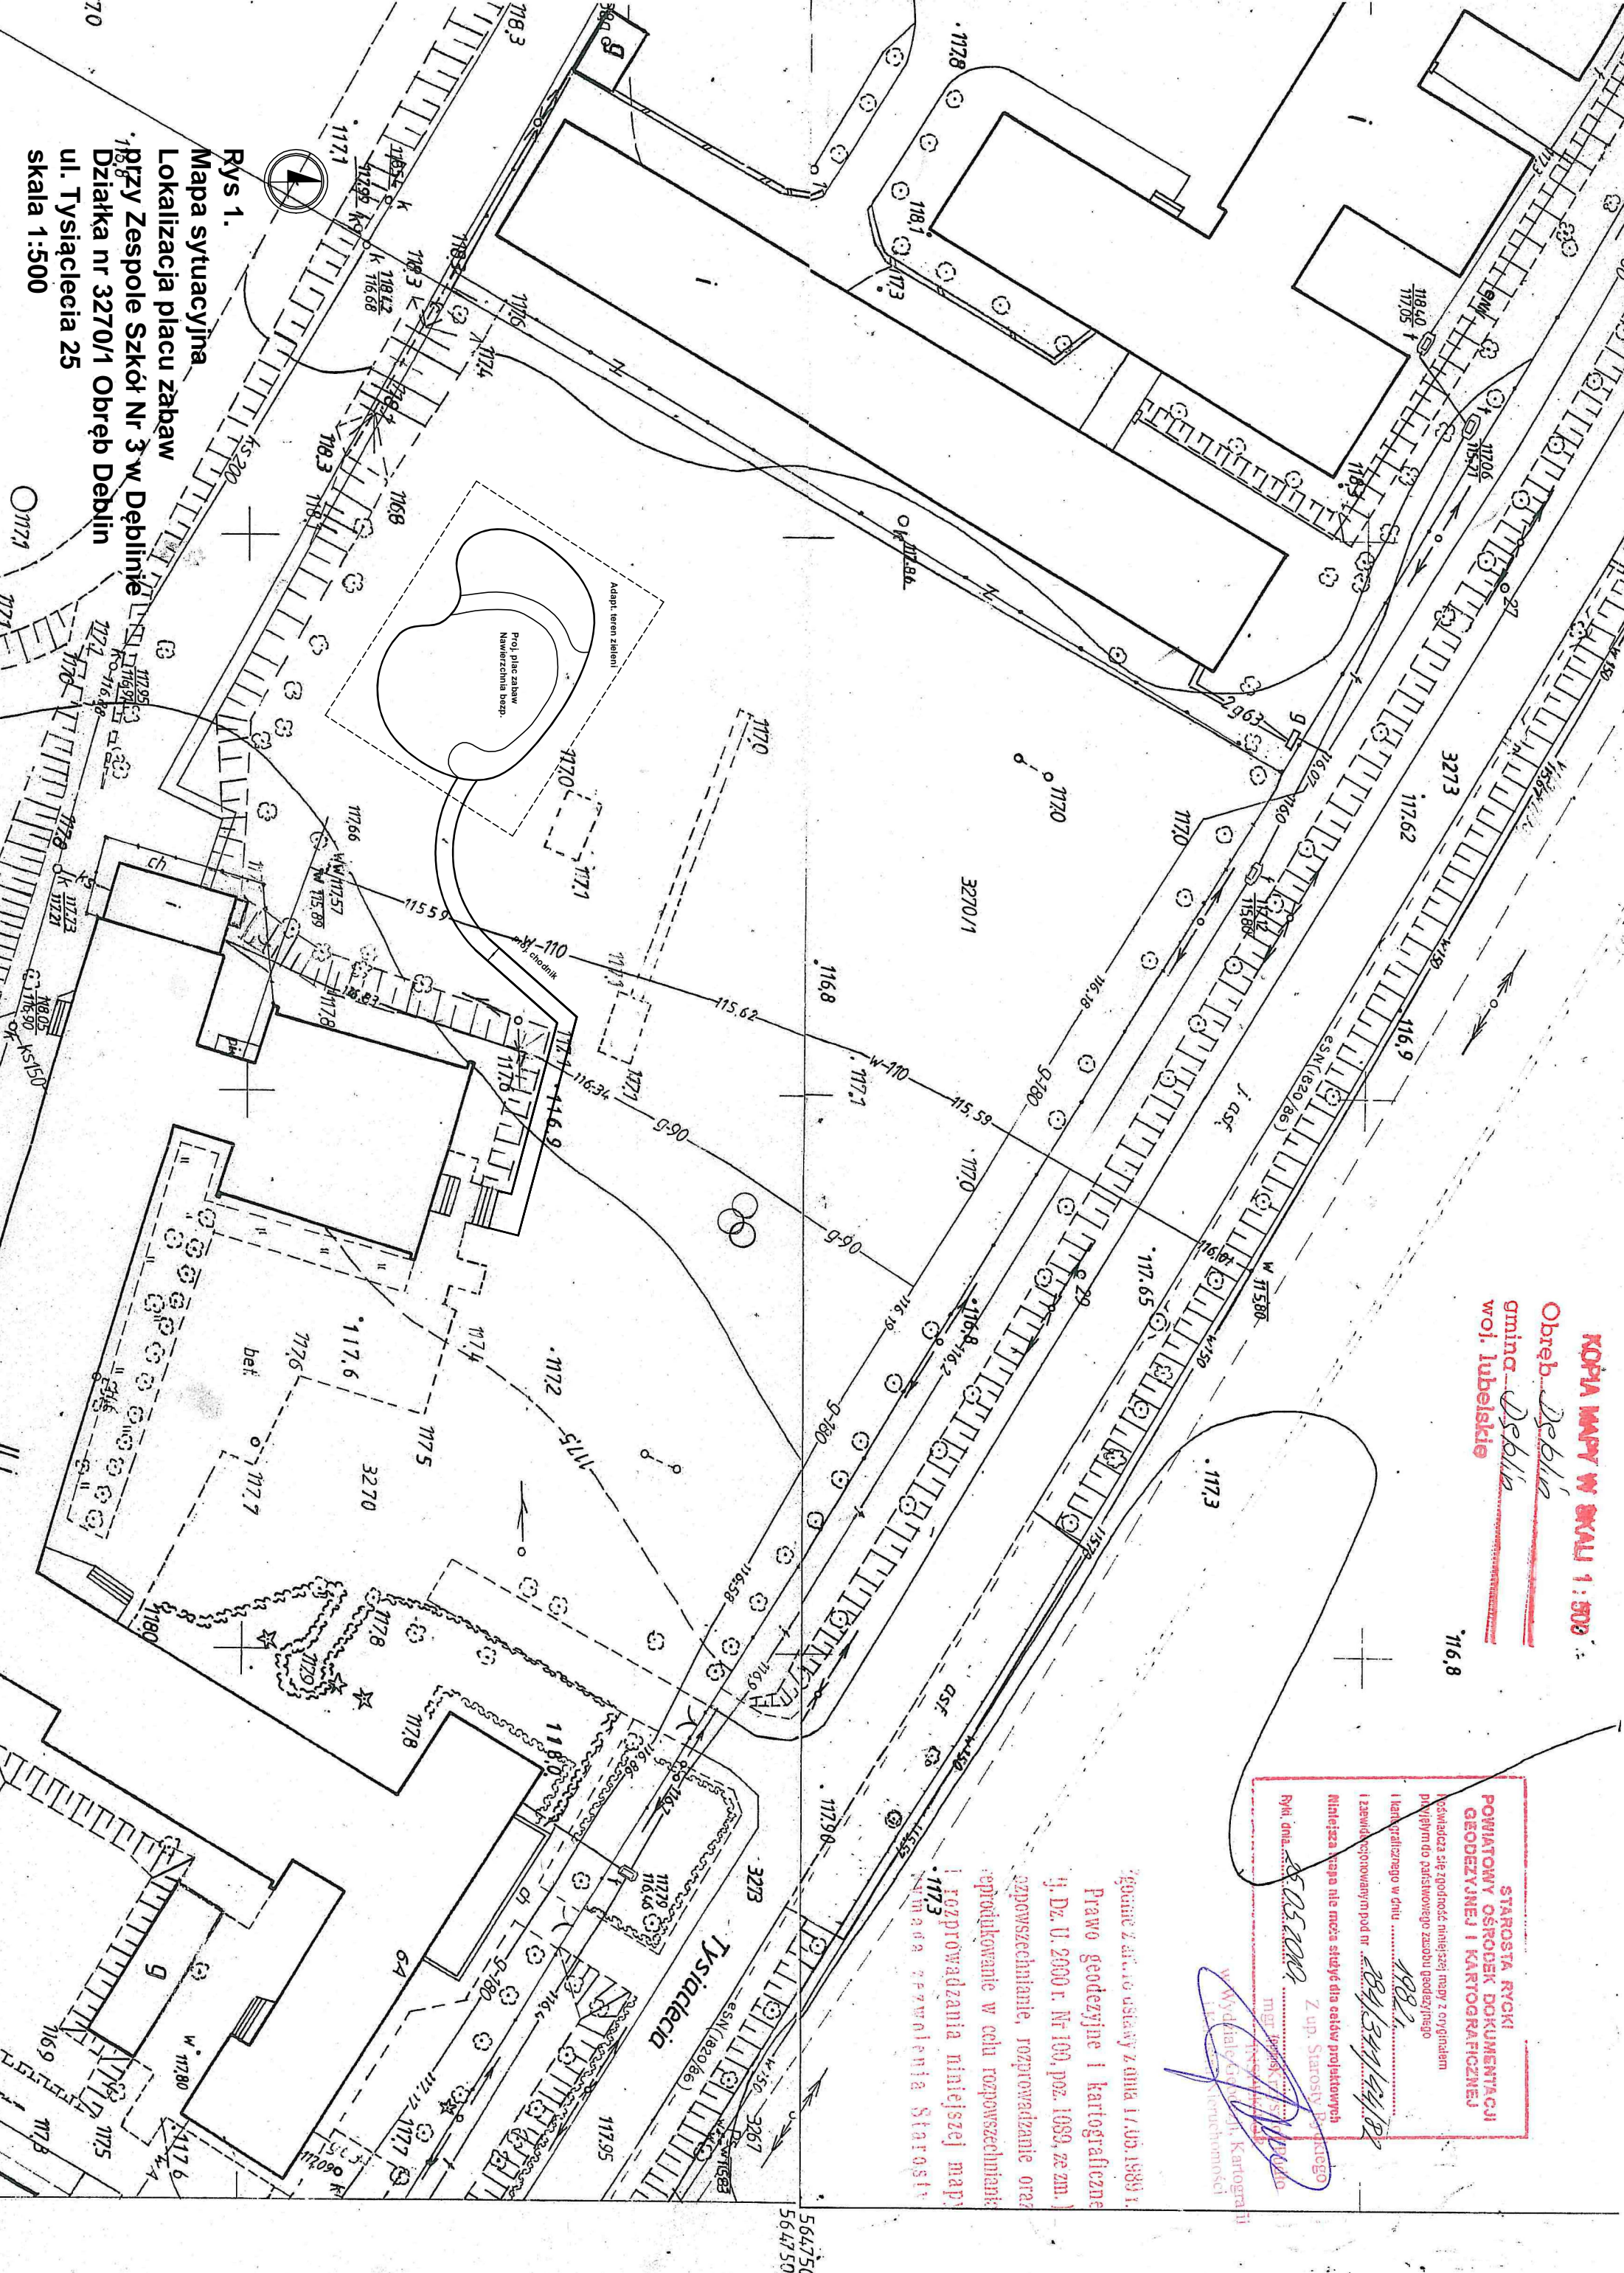

**Rys 1.**  
**Mapa sytuacyjna**  
**Lokalizacja placu zabaw**  
**Przy Zespole Szkół Nr 3 w Deblinie**  
**Działka nr 3270/1 Obręb Deblin**  
**ul. Tysiąclecia 25**  
**skala 1:500**