

- Nazwa organu wydającego licencję: Starosta Rycki
- Licencjodawca: Zakład Robót Drogowych DROROB  
mgr inż. Miłosz J. Kłyś  
Baczyńskiego 28  
24-100 PUŁAWY-M.
- Informacje o materiałach zasobu, których dotyczy licencja:

Lp	Nazwa materiału	Identyfikator zasobu	Data wykonania kopii	Określenie obszaru/objektu, do którego odnosi się licencja
1	Mapa zasadnicza w postaci wektorowej		2016-12-13	Dęblin dz 2392- mapa zasadnicza w postaci wektorowej


- Niniejsza licencja upoważnia licencjodawcę, wymienionego w pkt 2, lub ustanowione przez licencjodawcę podmioty do wykorzystywania, wyszczególnionych w pkt 3 materiałów zasobu:  
dla potrzeb własnych lub związanych z działalnością gospodarczą lub w celu publikacji w sieci Internet pochodnych materiałów zasobu w postaci: map, kartogramów, kartodiagramów lub innych opracowań kartograficznych, których treścią są informacje pochodzące z materiałów zasobu oraz informacje dobrane przez licencjodawcę w taki sposób, że nie można rozdzielić tych informacji, zwane dalej „pochodnymi materiałami zasobu”, a także przetworzonych do postaci elektronicznej materiałów zasobu udostępnionych w postaci niesieckich – z następującymi ograniczeniami:  
a) maksymalna liczba urządzeń, na których mogą być przetwarzane materiały zasobu lub ich pochodne, z wyłączeniem publikacji w sieci Internet – 10  
b) łączny maksymalny nakład drukowanych lub kopii elektronicznych materiałów zasobu lub ich pochodnych w przeliczeniu na arkusze formatu A4 – 500,  
c) sposób publikacji w sieci Internet – pojedynczy obraz statyczny o rozmiarze maksymalnym do 1 000 000 pikseli
- Nie narusza licencji udostępnianie materiałów zasobu przez licencjodawcę innym podmiotom dla realizacji celu i w granicach uprawnień określonych w ust. 4.

POUCZENIE

Zgodnie z art. 48a ust. 1 ustawy z dnia 17 maja 1989 r. - Prawo geodezyjne i kartograficzne (Dz. U. z 2010 r. Nr 193, poz. 1287, z późn. zm.) kto wykorzystuje materiały zasobu bez wymaganej licencji lub niezgodnie z warunkami licencji lub udostępnia je wbrew postanowieniu licencji osobom trzecim, podlega karze pieniężnej w wysokości dziesięciokrotności opłaty za udostępnienie tych materiałów.

LEGENDA

- proj. krawężnik wystający/wtopiony
- proj. jezdnia; plac manewrowy (naw. z kostki brukowej)
- proj. chodnik (naw. z kostki brukowej)
- proj. stan. postoj-handlowe (naw. z płyt ażur + kostka brukowa)
- proj. stan. postoj. (naw. z płyt ażur.)
- proj. ogrodz. z przesł metalowych
- proj. brama; furka (podana szerokość)
- proj. przyłącza (kanalizacyjne, wodociągowe, elektryczne)
- proj. objekty (kontener biurowy, kontenery toalet)

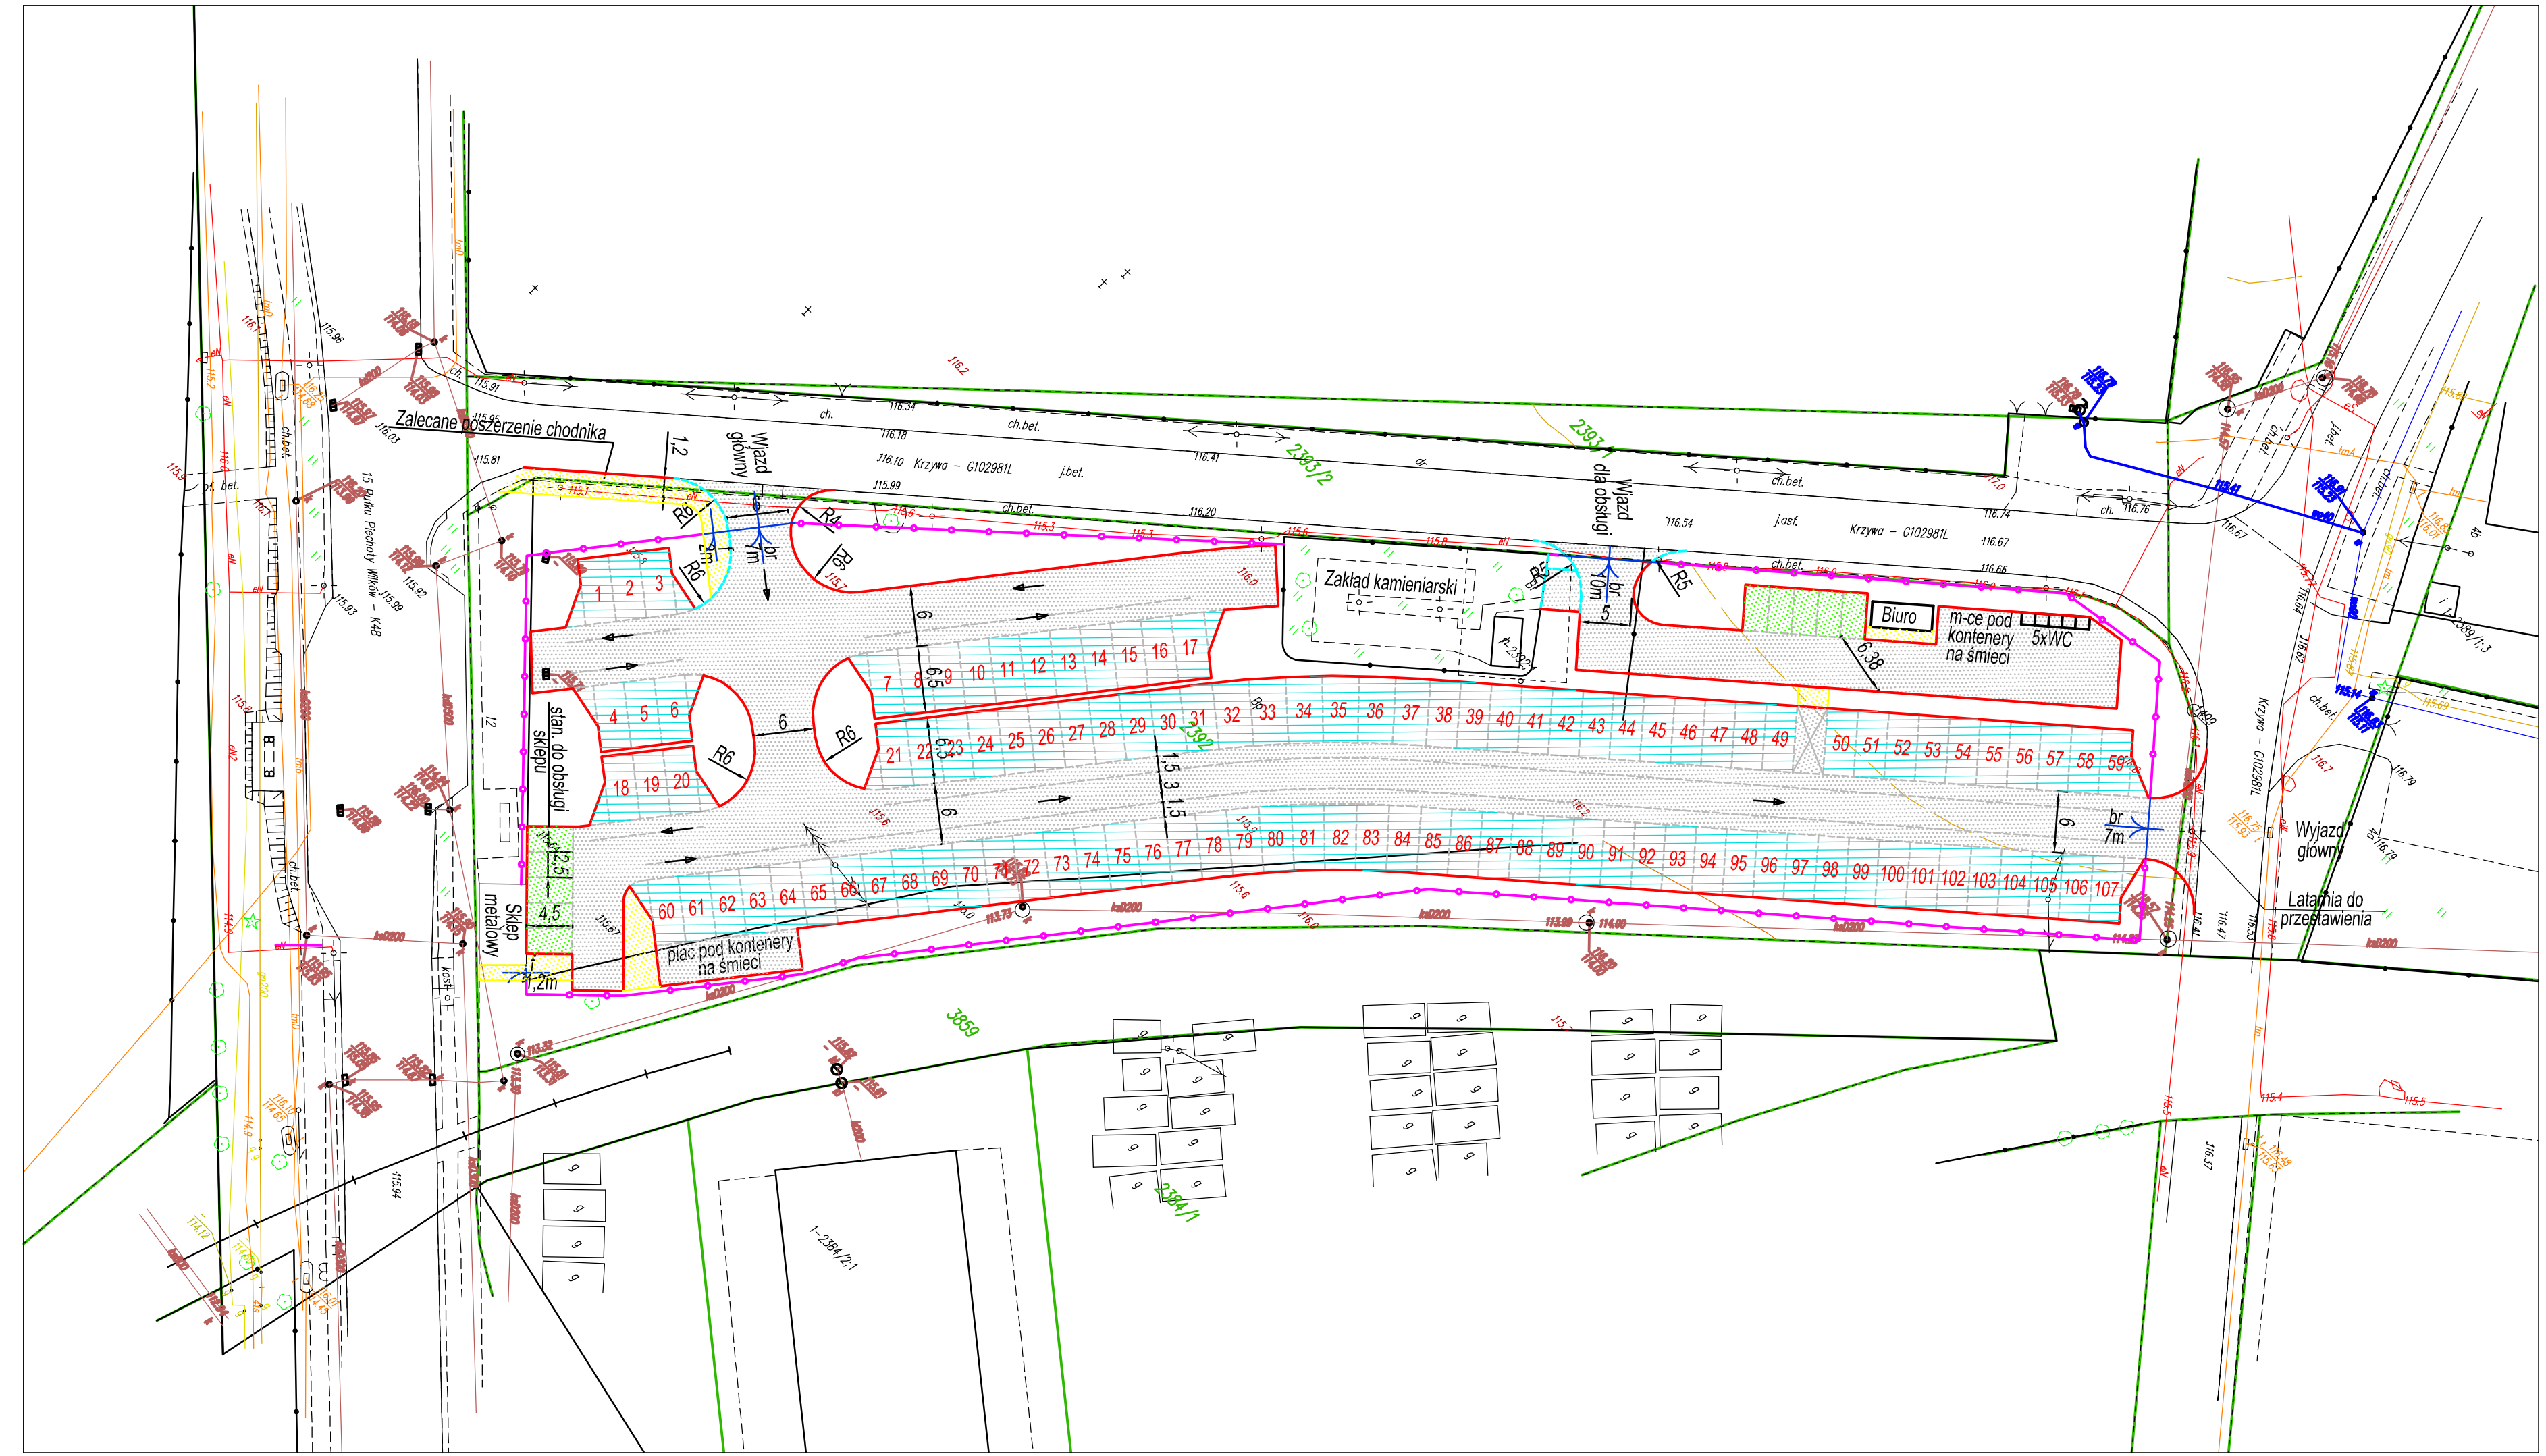

**INWESTOR: MIASTO DĘBLIN**  
08-530 Dęblin ul. Rynek 12  
tel: 81 883-00-01; fax: 81 880-19-11; e-mail: poczta@um.deblin.pl

**WYKONAWCA: Zakład Robót Drogowych DROROB**  
24-100 Puławy; ul. Baczyńskiego 28  
kom: 603-888-732; e-mail: drorob@onet.pl

Nazwa dokumentacji	Budowa tymczasowego targowiska miejskiego		Data	XII 2016	
	Stadium Branża	KONCEPCJA b. drogowa		Skala	1:500
		PLAN SYTUACYJNY - WARIANT 1		Nr rys.	1/1
	Projektant b. drogowa	mgr inż. Miłosz Kłyś	upr. nr 2743/Lb/94		
Sprawdzający b. drogowa	mgr inż. Władysław Kłyś	upr. nr 226/66			