DĘBLIN – OS. LOTNISKO

MIEJSCOWY PLAN ZAGOSPODAROWANIA PRZESTRZENNEGO
RYSUNEK PLANU

1:1000

0 20 40 60 80 100

ZAŁĄCZNIK
UCHWAŁA NR XIX/101/2003 RADY MIASTA DĘBLIN
Z DNIA 24października 2003r.

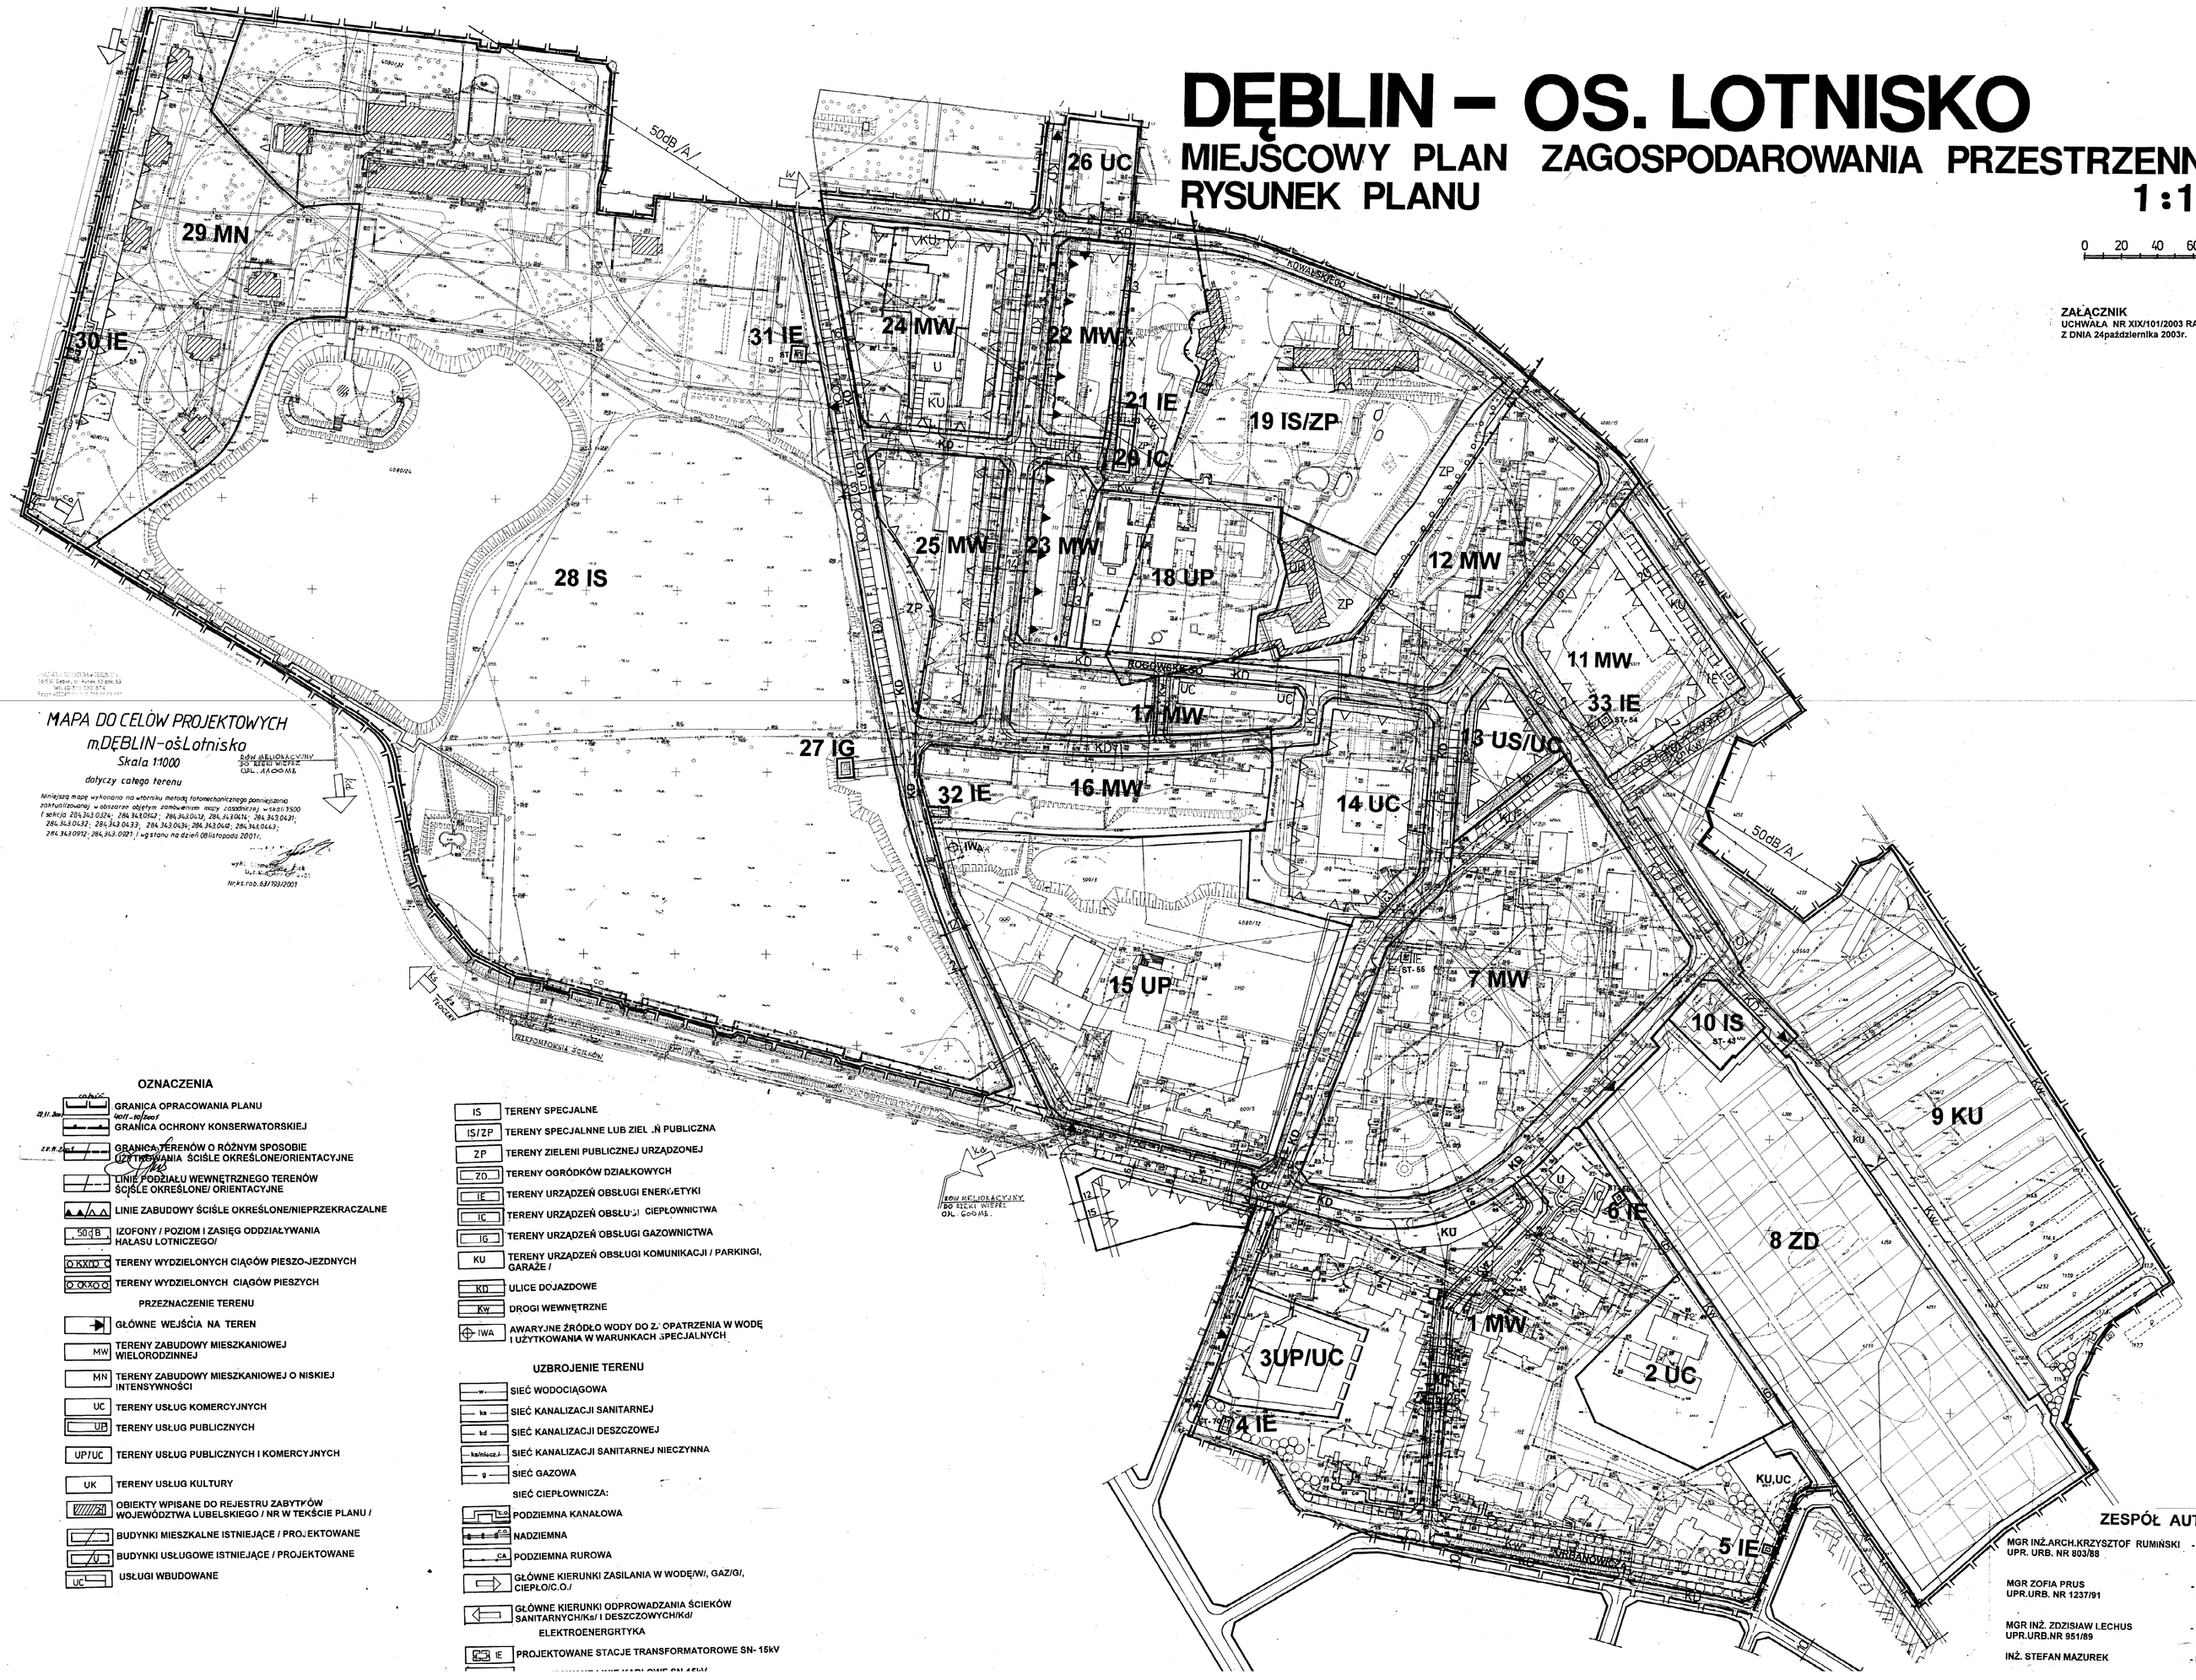

MAPA DO CELÓW PROJEKTOWYCH
m.DĘBLIN-oś.Lotnisko
Skala 1:1000
dotyczy całego terenu

Niniejszą mapę wykonano na wtórniku metodą fotomechanicznego pomniejszenia zaktualizowanej w obszarze objętym zamówieniem mapy zasadniczej w skali 1:500 (sekcja 284.343.0324; 284.343.0342; 284.343.0412; 284.343.0414; 284.343.0431; 284.343.0432; 284.343.0433; 284.343.0434; 284.343.0441; 284.343.0443; 284.343.0912; 284.343.0921) wg stanu na dzień Obliczopada 2001r.

Nr ks.rob.63/703/2001

OZNACZENIA

- GRANICA OPRACOWANIA PLANU
- GRANICA OCHRONY KONSERWATORSKIEJ
- GRANICA TERENÓW O RÓŻNYM SPOSOBIE UŻYTKOWANIA ŚCIŚLE OKREŚLONE/ORIENTACYJNE
- LINIE PODZIAŁU WEWNĘTRZNEGO TERENÓW ŚCIŚLE OKREŚLONE/ ORIENTACYJNE
- LINIE ZABUDOWY ŚCIŚLE OKREŚLONE/NIEPRZEKRACZALNE
- 50dB IZOFONY / POZIOM I ZASIĘG ODDZIAŁYWANIA HAŁASU LOTNICZEGO/
- KXKO TERENY WYDZIELONYCH CIĄGÓW PIESZO-JEZDNYCH
- OKXO TERENY WYDZIELONYCH CIĄGÓW PIESZYCH

PRZEZNACZENIE TERENU

- GŁÓWNE WEJŚCIA NA TEREN
- MW TERENY ZABUDOWY MIESZKANIOWEJ WIELORODZINNEJ
- MN TERENY ZABUDOWY MIESZKANIOWEJ O NISKIEJ INTENSYWNOŚCI
- UC TERENY USŁUG KOMERCYJNYCH
- UP TERENY USŁUG PUBLICZNYCH
- UP/UC TERENY USŁUG PUBLICZNYCH I KOMERCYJNYCH
- UK TERENY USŁUG KULTURY
- OBIEKTY WPISANE DO REJESTRU ZABYTKÓW WOJEWÓDZTWA LUBELSKIEGO / NR W TEKŚCIE PLANU /
- BUDYNKI MIESZKALNE ISTNIEJĄCE / PROJEKTOWANE
- U BUDYNKI USŁUGOWE ISTNIEJĄCE / PROJEKTOWANE
- UC USŁUGI WBUDOWANE

- IS TERENY SPECJALNE
- IS/ZP TERENY SPECJALNNE LUB ZIELEŃ PUBLICZNA
- ZP TERENY ZIELENI PUBLICZNEJ URZĄDZONEJ
- ZO TERENY OGRÓDKÓW DZIAŁKOWYCH
- IE TERENY URZĄDZEŃ OBSŁUGI ENERGETYKI
- IC TERENY URZĄDZEŃ OBSŁUGI CIEPŁOWNICTWA
- IG TERENY URZĄDZEŃ OBSŁUGI GAZOWNICTWA
- KU TERENY URZĄDZEŃ OBSŁUGI KOMUNIKACJI / PARKINGI, GARAŻE /
- KD ULICE DOJAZDOWE
- KW DROGI WEWNĘTRZNE
- IWA AWARYJNE ŹRÓDŁO WODY DO ZAOPATRZENIA W WODĘ I UŻYTKOWANIA W WARUNKACH SPECJALNYCH

UZBROJENIE TERENU

- SIEĆ WODOCIĄGOWA
- SIEĆ KANALIZACJI SANITARNEJ
- SIEĆ KANALIZACJI DESZCZOWEJ
- SIEĆ KANALIZACJI SANITARNEJ NIECZYNNA
- SIEĆ GAZOWA

SIEĆ CIEPŁOWNICZA:

- PODZIEMNA KANAŁOWA
- NADZIEMNA
- PODZIEMNA RUROWA
- GŁÓWNE KIERUNKI ZASILANIA W WODĘ/W/, GAZ/G/, CIEPŁO/C.O./
- GŁÓWNE KIERUNKI ODPROWADZANIA ŚCIEKÓW SANITARNYCH/Ks/ I DESZCZOWYCH/Kd/

ELEKTROENERGRTYKA

- IE PROJEKTOWANE STACJE TRANSFORMATOROWE SN- 15kV

ZESPÓŁ AUTORSKI:

MGR INŻ.ARCH.KRZYSZTOF RUMIŃSKI UPR. URB. NR 803/88	- GŁÓWNY PROJEKTANT KOORDYNACJA I ZAGADNIENIA PRZESTRZENNE
MGR ZOFIA PRUS UPR.URB. NR 1237/91	- ZAGADNIENIA PROGRAMOWE, SPOŁECZNE I FORMALNO-PRAWNE
MGR INŻ. ZDZISIAW LECHUS UPR.URB.NR 951/89	- UZBROJENIE SANITARNE
INŻ. STEFAN MAZUREK	- ELEKTROENERGETYKA