DĘBLIN – OS. STAWY

MIEJSCOWY PLAN ZAGOSPODAROWANIA PRZESTRZENNEGO

RYSUNEK PLANU

1 : 1000

ZAŁĄCZNIK
UCHWAŁA NR XIX/102/2003 RADY MIASTA DĘBLIN
Z DNIA 24 października 2003r.

MAPA DO CELÓW PROJEKTOWYCH
Miasto Deblin Obreb Nr 6 osiedle Stawy
Skala 1:1000

Niniejsza mapa wykonana na wtórniku metodą fotomechaniczną na podstawie zaktualizowanej w obszarze objętym zamówieniem mapy zasadniczej w skali 1:500 (sekcja. 284.323.2433., 2434., 284.341.0322,0411,0412,0413,0414) według stanu na dzień 24.01.2002r.
Poziom odniesienia. Kronsztad 60
Dęblin dnia 26.01.2002r.
Wyk. Tadeusz Sadura upraw. nr 9483
Ks. rob. 327/2001

GEODETA UPRAWNIONY Tadeusz Sadura
Upr. Min. GP-II nr 9483
08-530 DĘBLIN, ul. Bohaterowska 98
tel. (0-81) 887-30-24 wew. 83 kom.

3101.2002 3353-57/2002

3101.2002

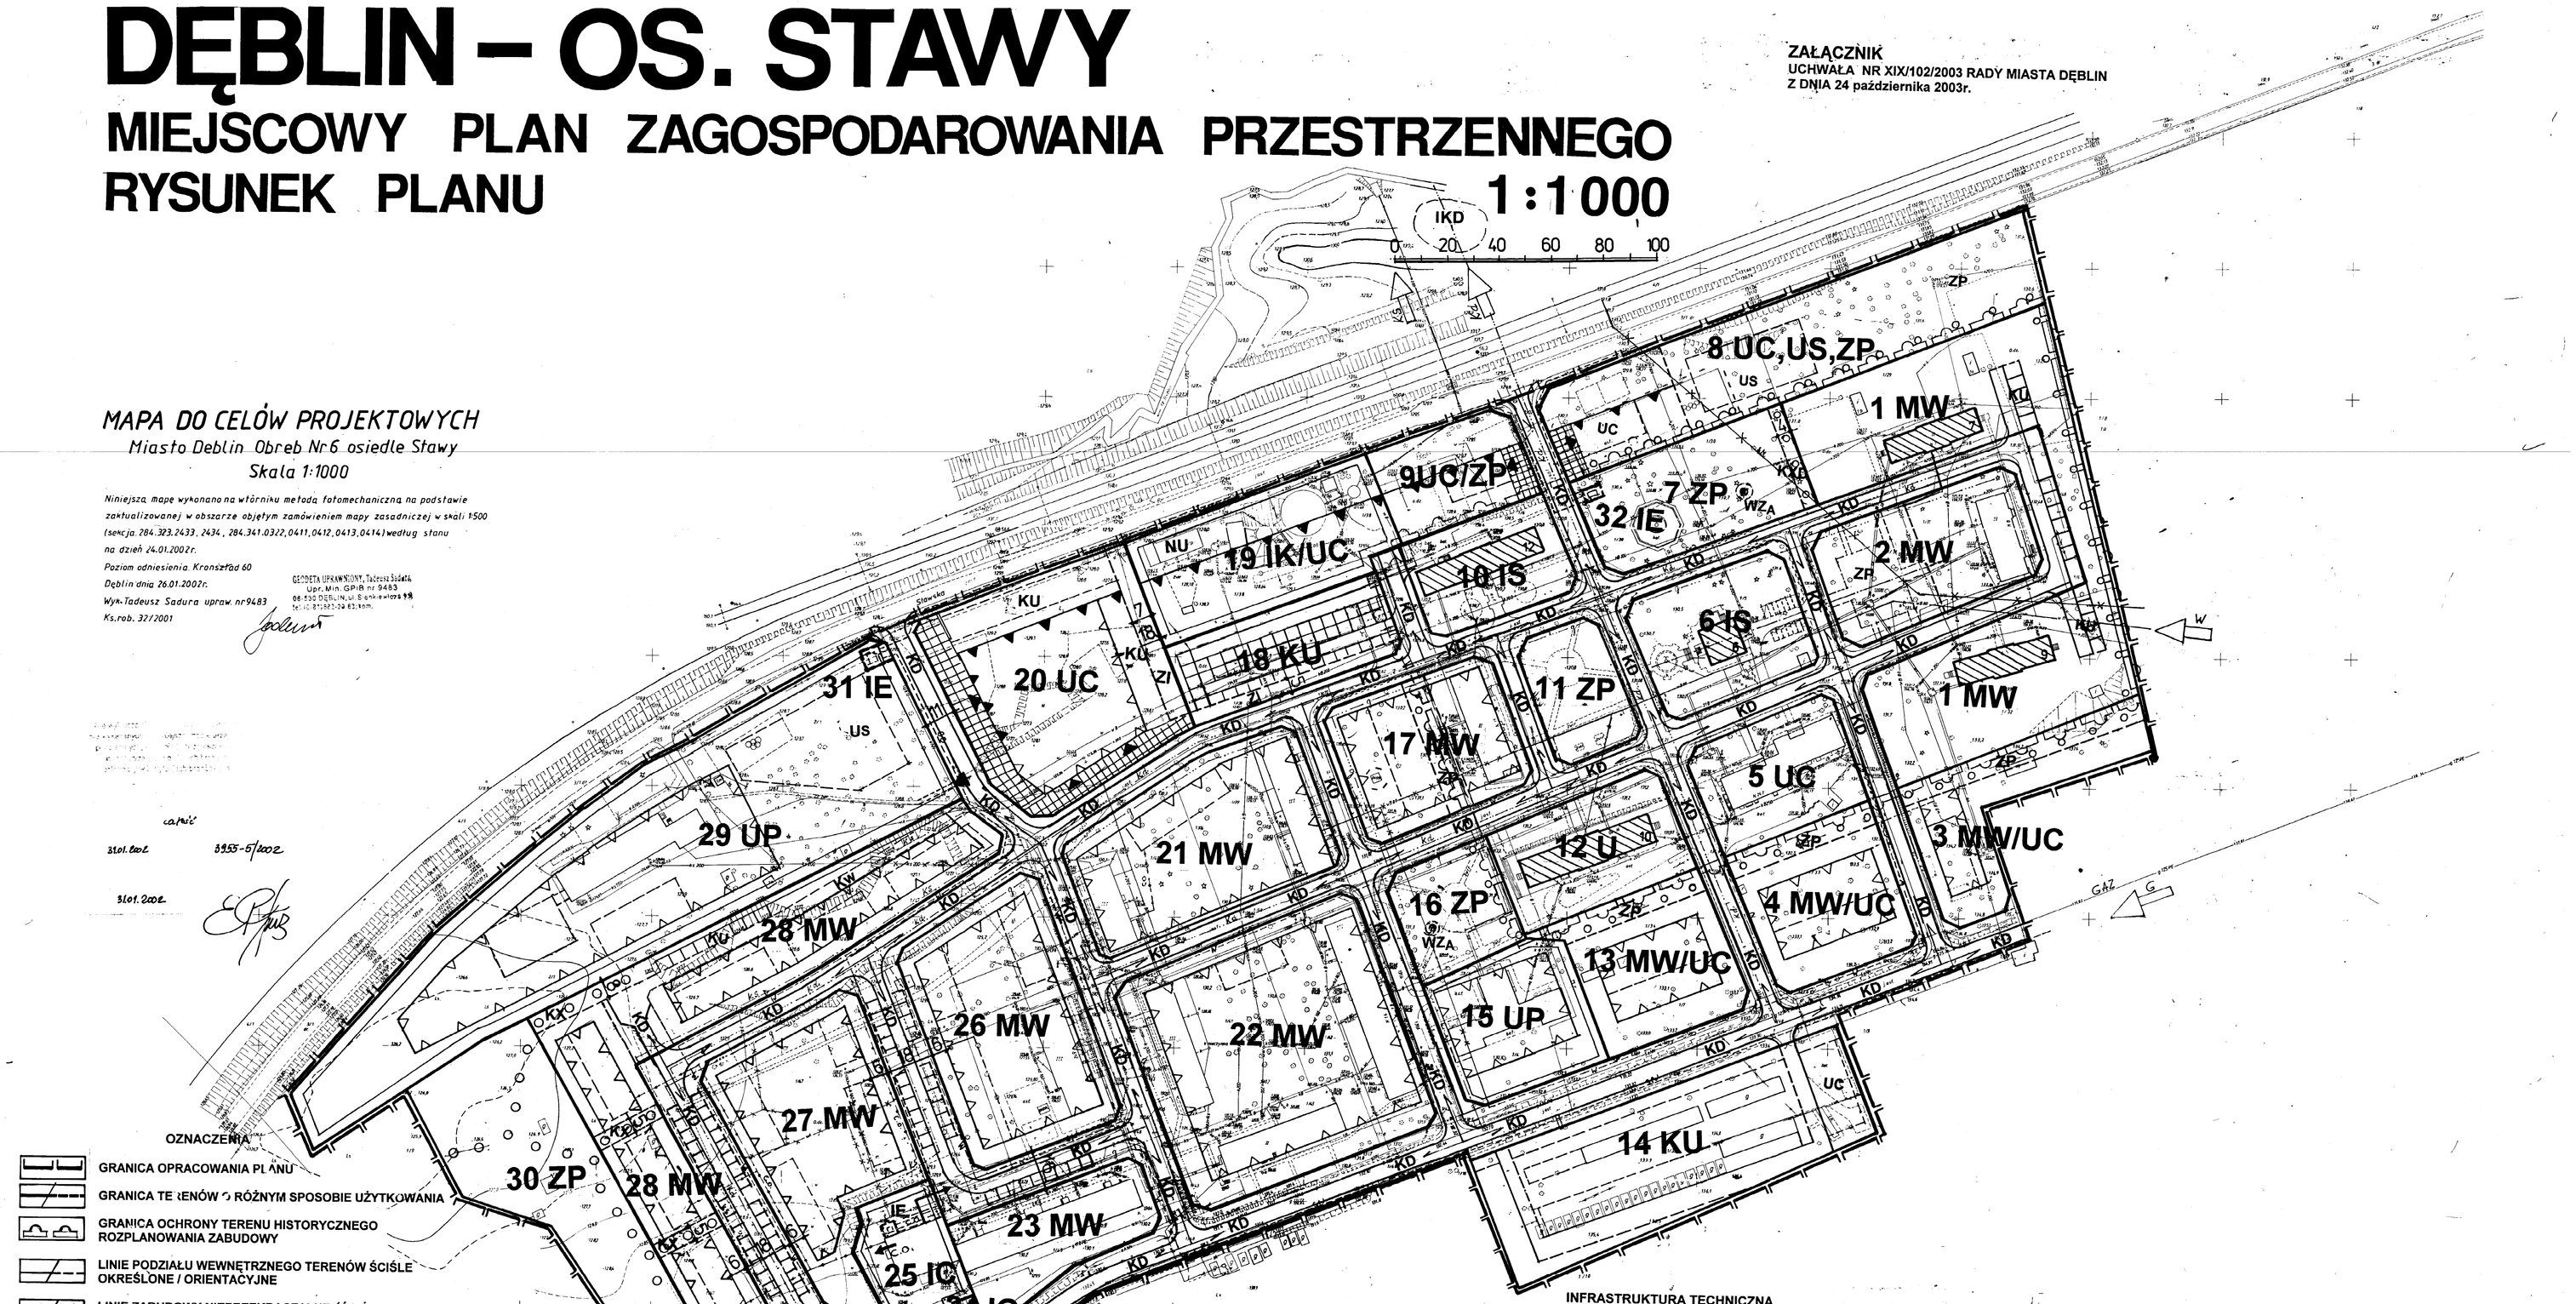

OZNACZENIA

- GRANICA OPRACOWANIA PLANU
- GRANICA TERENÓW O RÓŻNYM SPOSOBIE UŻYTKOWANIA
- GRANICA OCHRONY TERENU HISTORYCZNEGO ROZPLANOWANIA ZABUDOWY
- LINIE PODZIAŁU WEWNĘTRZNEGO TERENÓW ŚCIŚLE OKREŚLONE / ORIENTACYJNE
- LINIE ZABUDOWY NIEPRZEKRACZALNE /ŚCIŚLE OKREŚLONE
- KD TERENY WYDZIELONYCH CIĄGÓW PIESZO-JEZDNYCH
- KX TERENY WYDZIELONYCH CIĄGÓW PIESZYCH
- CIĄGI PIESZE
- PRZESTRZEŃ PUBLICZNA DO STARANNEGO I ATRAKCYJNEGO WYKONANIA

PRZEZNACZENIE TERENÓW

- MW TERENY ZABUDOWY MIESZKANIOWEJ WIELORODZINNEJ O NISKIEJ INTENSYWNOŚCI
- UC TERENY USŁUG KOMERCYJNYCH
- UC,US,ZP TERENY USŁUG KOMERCYJNYCH,USŁUG PUBLICZNYCH Z ZAKRESU SPORTU, ZIELEŃ PUBLICZNA
- UC/ZP USŁUGI KOMERCYJNE,ZIELEŃ PUBLICZNA URZĄDZONA
- U TERENY USŁUG
- UP TERENY USŁUG PUBLICZNYCH
- ZI TERENY ZIELENI IZOLACYJNEJ

- BUDYNKI MIESZKALNE ISTNIEJĄCE / PROJEKTOWANE
- BUDYNKI USŁUGOWE ISTNIEJĄCE / PROJEKTOWANE GŁÓWNE WEJŚCIA DLA KLIENTÓW USŁUG
- USŁUGI WBUDOWANE
- IS TERENY SPECJALNE
- ZP TERENY ZIELENI PUBLICZNEJ URZĄDZONEJ
- IG TERENY URZĄDZEŃ OBSŁUGI GAZOWNICTWA
- IC TERENY URZĄDZEŃ OBSŁUGI CIEPŁOWNICTWA
- IKD TERENY URZĄDZEŃ ODPROWADZANIA ŚCIEKÓW
- KU TERENY URZĄDZEŃ OBSŁUGI KOMUNIKACJI
- IE TERENY URZĄDZEŃ ELEKTROENERGETYKI

- KD ULICE DOJAZDOWE
- Kw DROGI WEWNĘTRZNE

OCHRONA WARTOŚCI KULTUROWYCH

- OBIEKTY OBJĘTE OCHRONĄ KONSERWATORSKĄ W EWIDENCJI ZABYTKÓW
- GRANICA OCHRONY TERENU HISTORYCZNEGO ROZPLANOWANIA ZABUDOWY USTALONA PLANEM

ELEKTROENERGETYKA

- IE PROJEKTOWANA STACJA TRAFO SN/NN
- PROJEKTOWANA LINIA KABLOWA SN -15kV
- ISTNIEJĄCA LINIA SN -15kV KABLOWA
- ISTNIEJĄCA LINIA KABLOWA SN-15kV DO LIKWIDACJI

INFRASTRUKTURA TECHNICZNA

- W,WA,WB ISTNIEJĄCA / PROJEKTOWANA SIEĆ WODOCIĄGOWA
- WB ISTNIEJĄCA SIEĆ WODOCIĄGOWA DO LIKWIDACJI
- K ISTNIEJĄCA KANALIZACJA SANITARNA DO LIKWIDACJI
- K,KB / ks ISTNIEJĄCA /PROJEKTOWANA SIEĆ KANALIZACJI SANITARNEJ
- kd PROJEKTOWANA SIEĆ KANALIZACJI DESZCZOWEJ
- ISTNIEJĄCA SIEĆ CIEPŁOWNICZA
- C.O. PROJEKTOWANA SIEĆ CIEPŁOWNICZA
- g / g ISTNIEJĄCA / PROJEKTOWANA SIEĆ GAZOWA
- KIERUNKI ZASILANIA W WODĘ /W/, GAZ/G/
- KIERUNKI ODPROWADZANIA ŚIEKÓW SANITARNYCH /Ks/, DESZCZOWYCH /Kd/
- C.O. KIERUNKI ZASILANIA W CIEPŁO
- WZA REZERWA TERENU POD AWARYJNE UJĘCIE WODY DLA WARUNKÓW SPECJALNYCH
- NU LOKALNE WYSYPISKO ODPADÓW
- IKD PROJEKTOWANY REJON LOKALIZACJI ZBIORNIKA PODCZYSZCZALNI WÓD DESZCZOWYCH PIERWSZEJ FALI DESZCZU

ZESPÓŁ AUTORSKI:

MGR INŻ.ARCH.KRZYSZTOF RUMIŃSKI UPR. URB. NR 803/88	- GŁÓWNY PROJEKTANT
MGR ZOFIA PRUS UPR.URB. NR 1237/91	- PROGRAM
MGR INŻ. ZDZISIAW LECHUS UPR.URB.NR 951/89	- INFRASTRUKTURA TECHNICZNA
INŻ. STEFAN MAZUREK	- ELEKTROENERGETYKA
TECH. ELŻBIETA MITRUT	- OPRACOWANIE GRAFICZNE